



תאריך:	מסמן:	מחוק השכנו:	חתימה:	תאריך:	מסמן:	מחוק השכנו:	חתימה:	קוד פניה:	תאריך:	הכנון:	שרטוט:	בקר:	תכנית:	המחוק:	כפר מנחם	תקופה:	גיליון מס':
								1:50	9.11.80		סב		הציונות	וחדד	בנין	בית דירה	

הסכנו אחראי לנקודת המדידה
1000 מ"מ

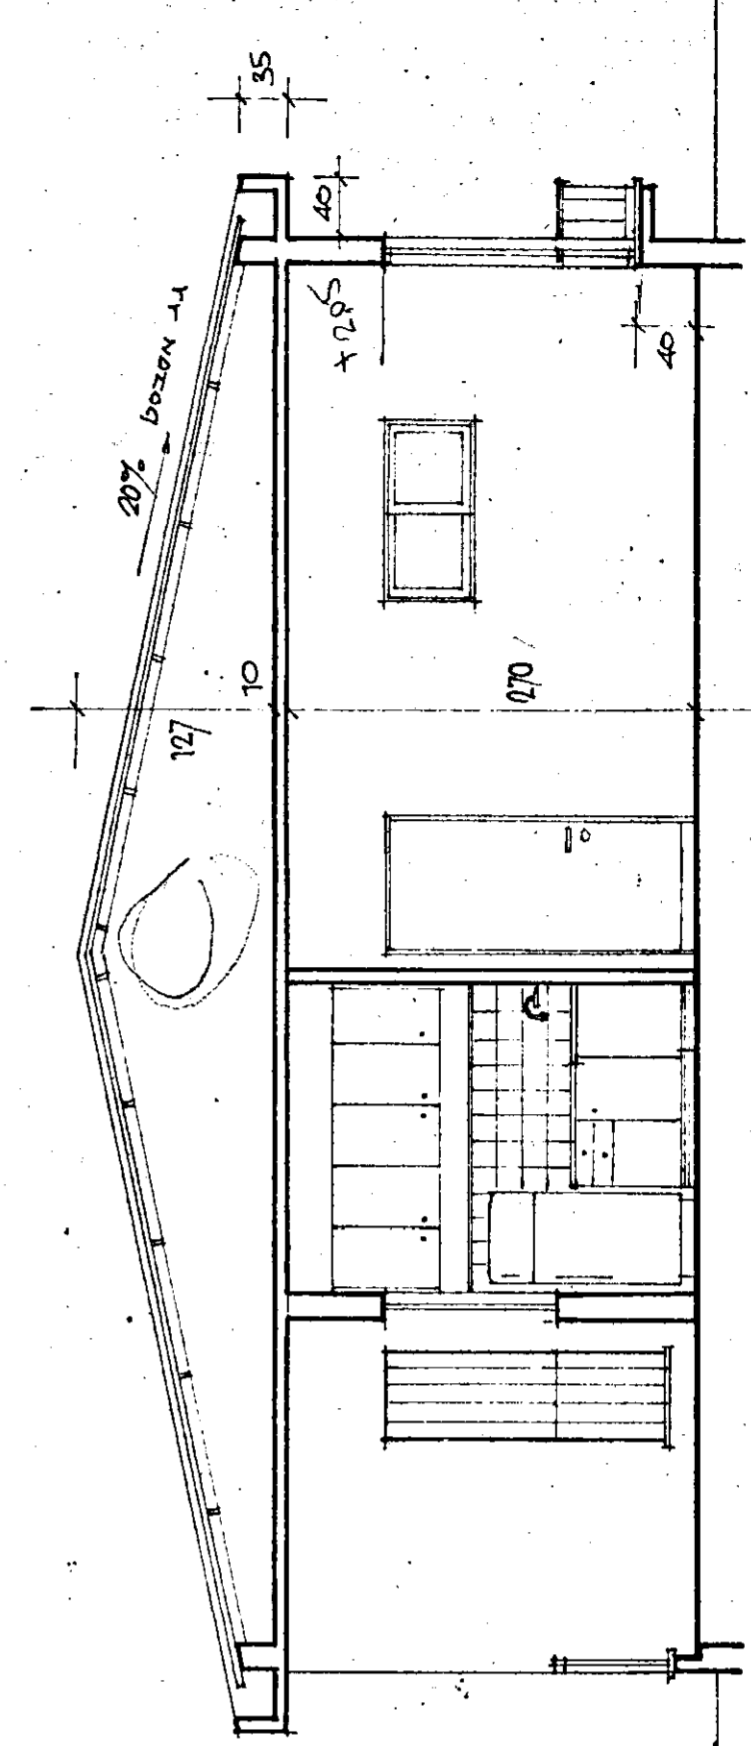


חתך סופוס 1-2

חתך דרומו

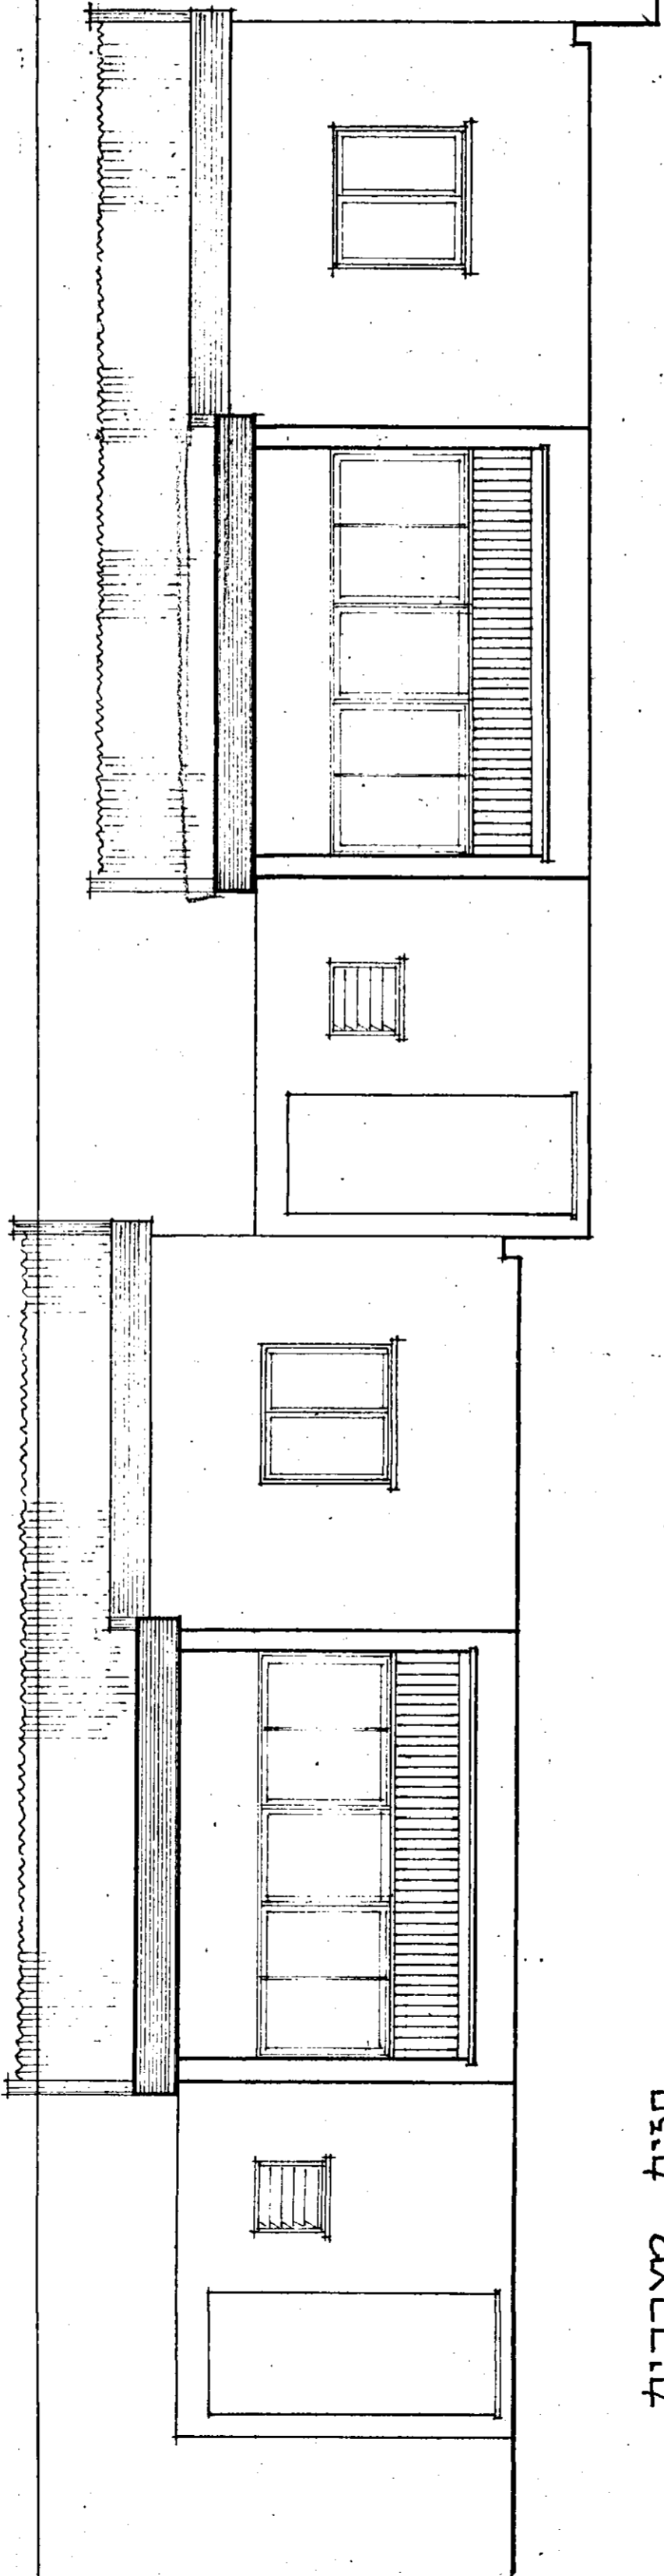

חתך מצרבי

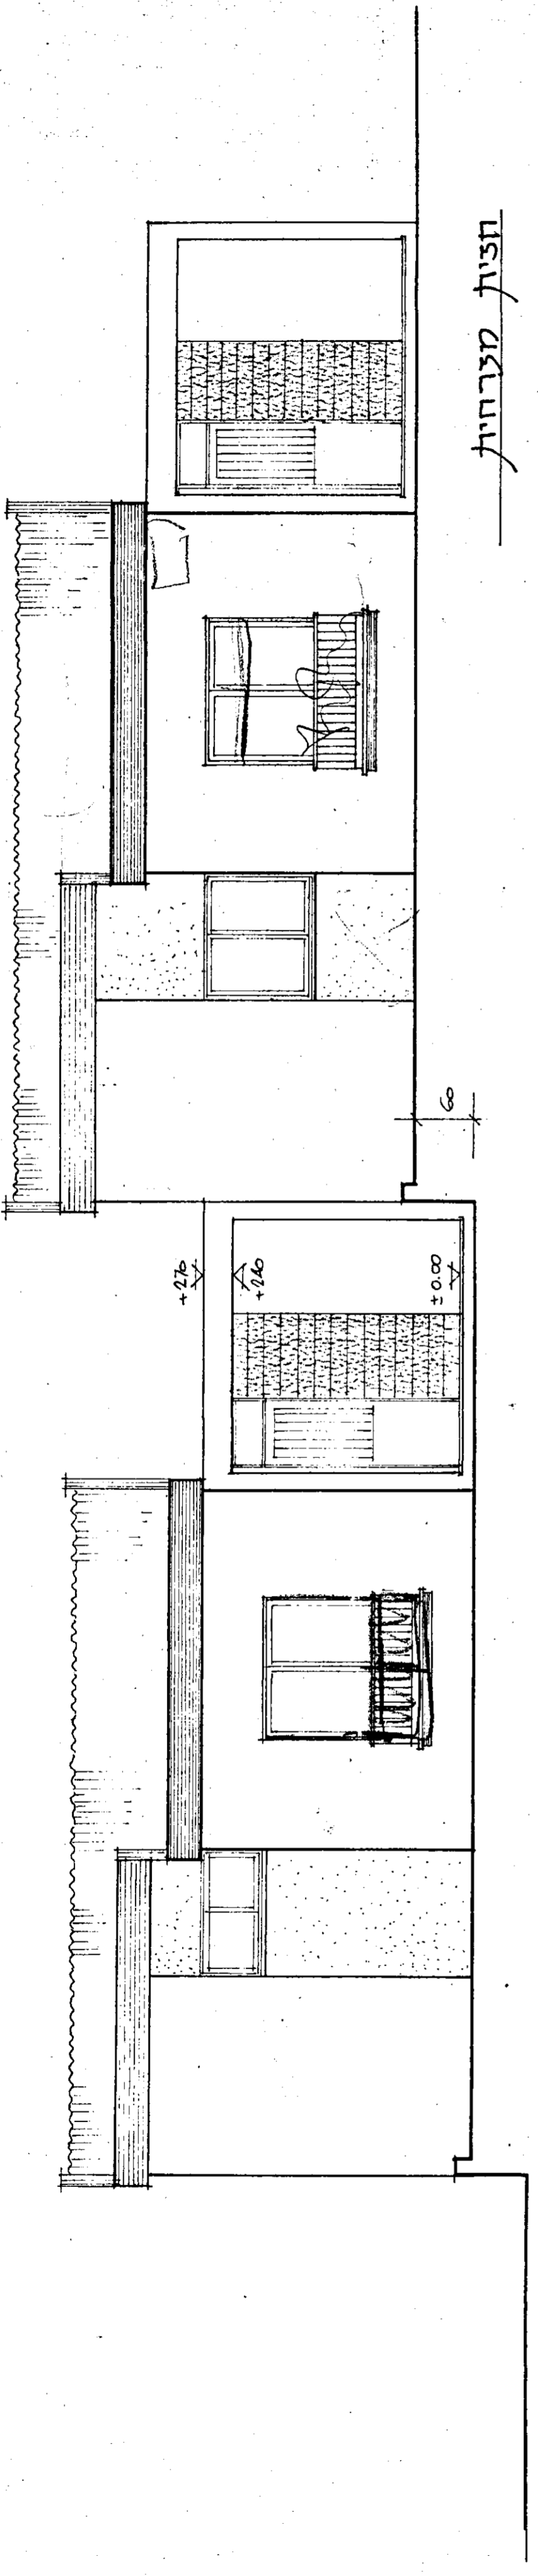

חתך מזרחי