




חזית צפונית

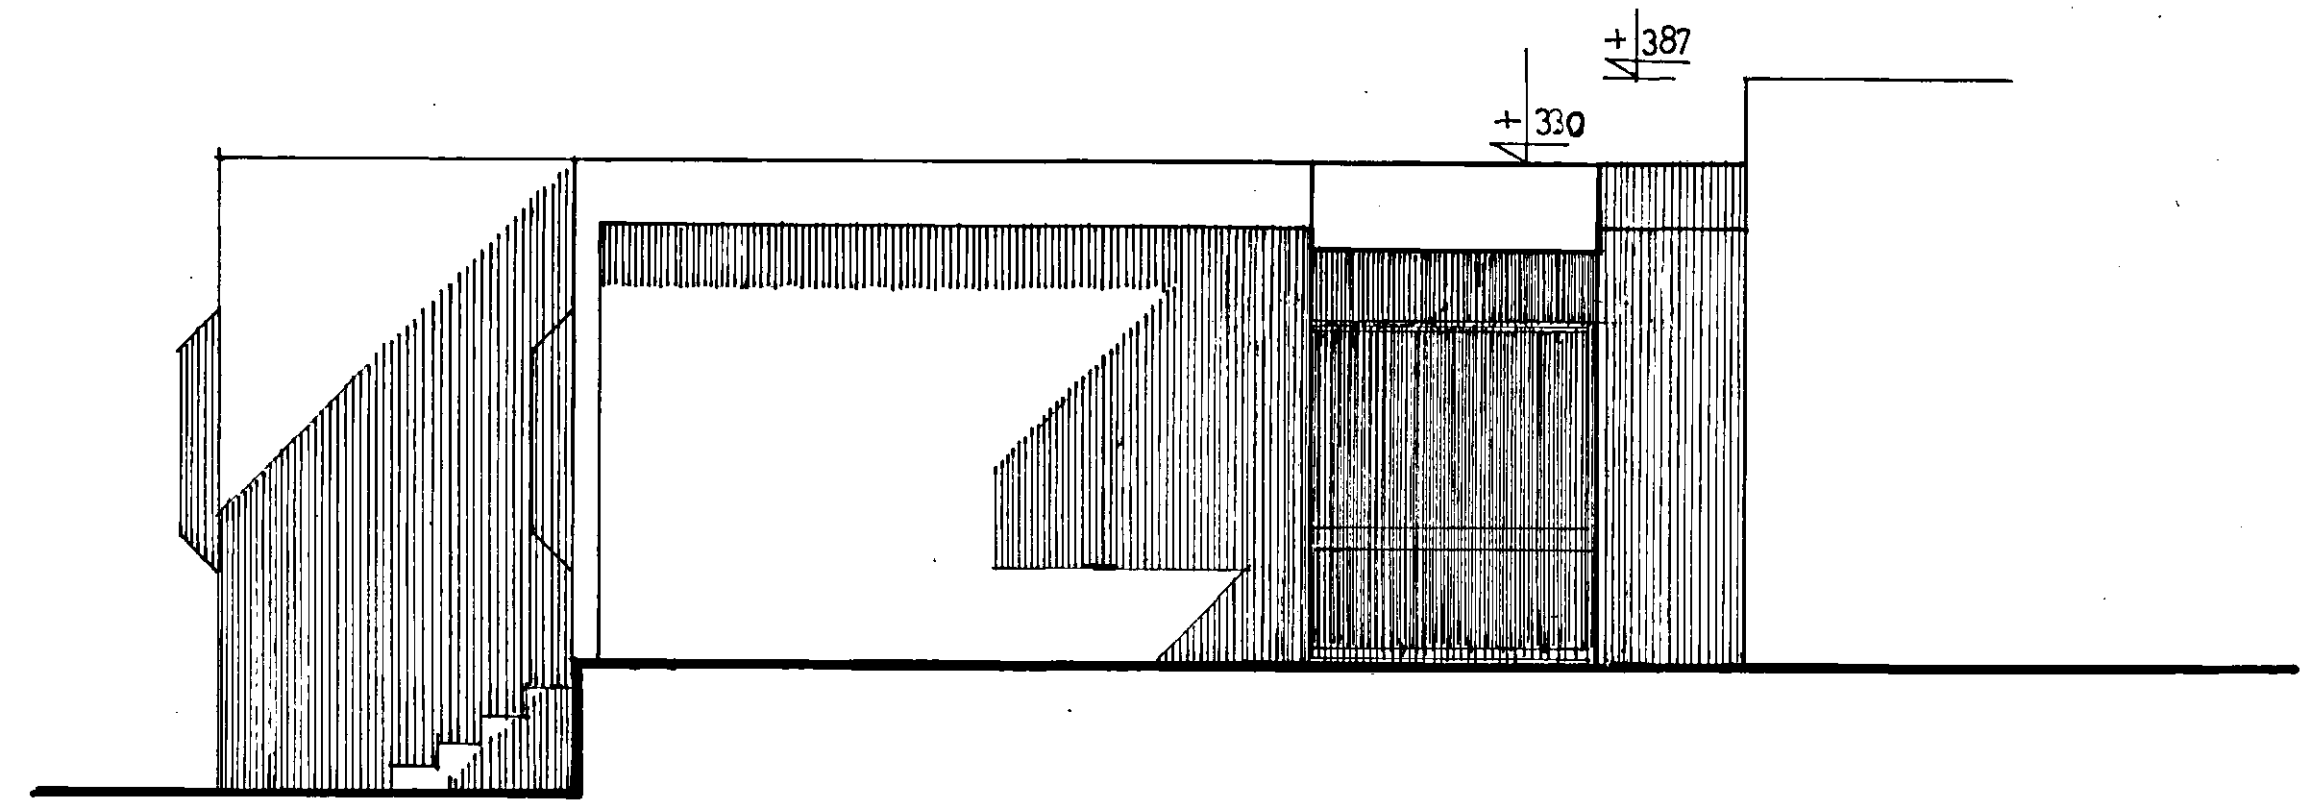

חזית דרומית

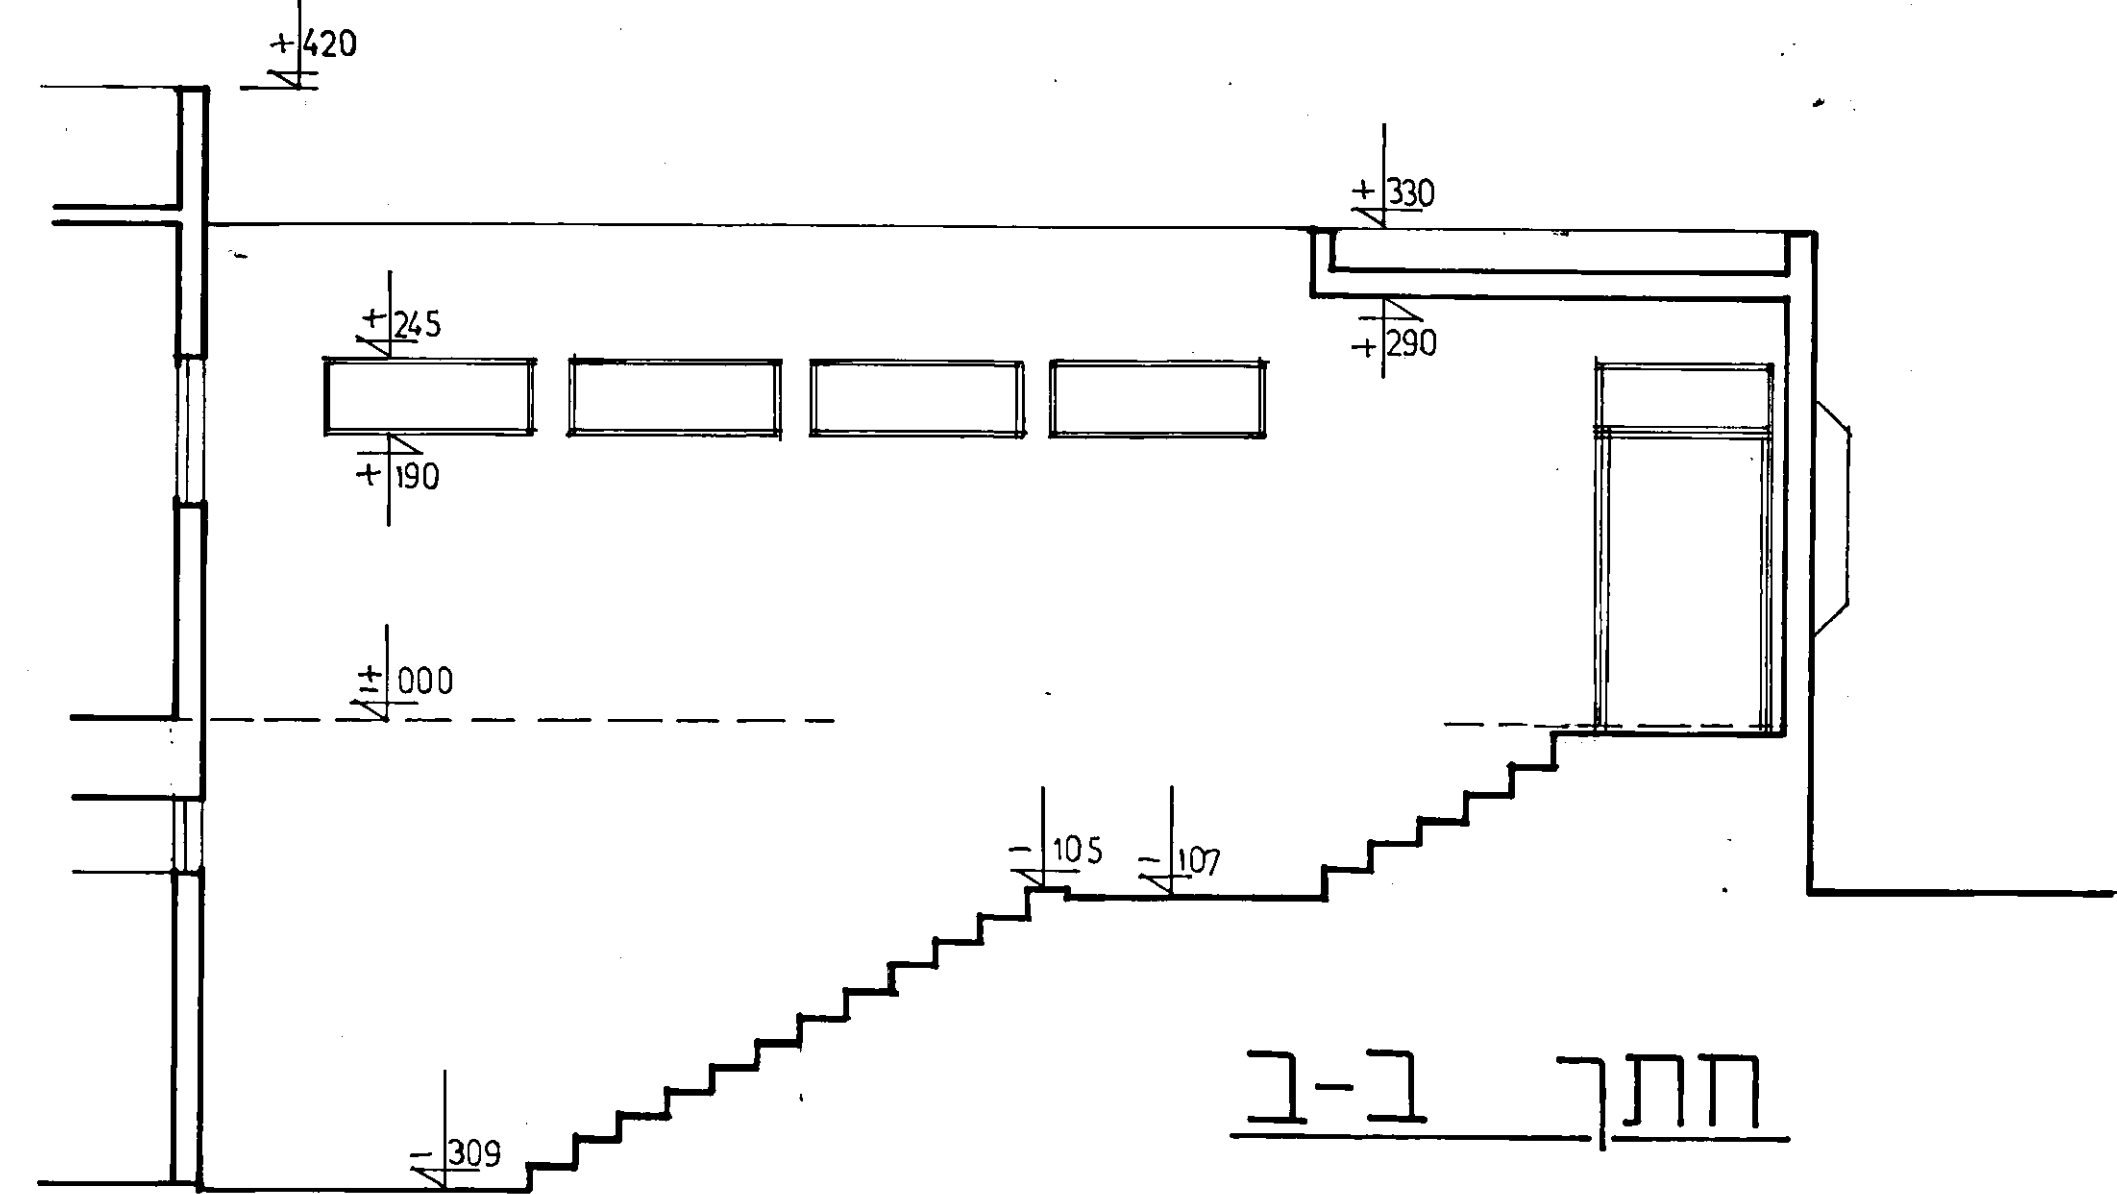

חתך ב-ב

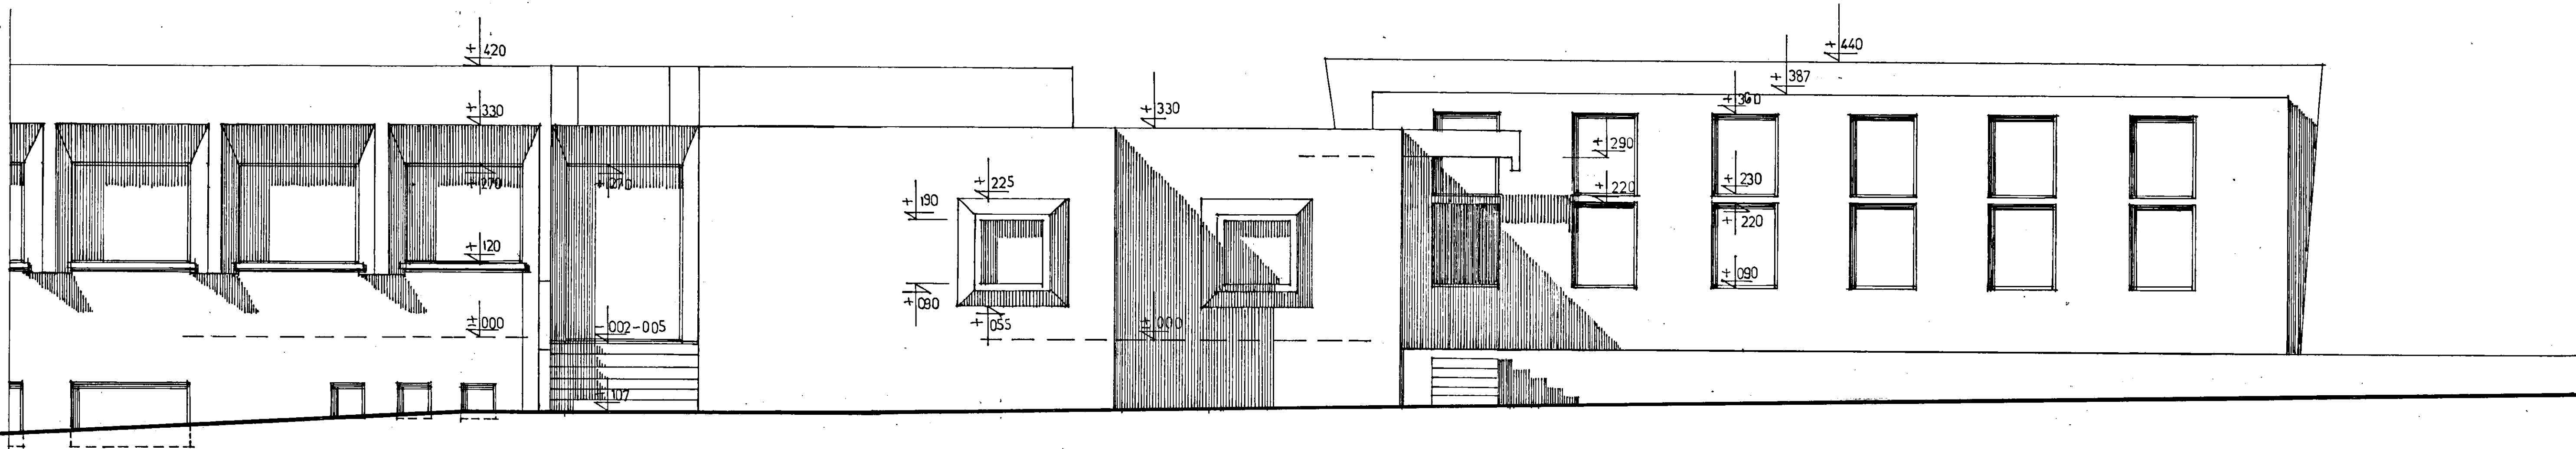

חזית מערבית

כצע בעמ- שרותי מיקרוסופט
צולם

המחלקה הטכנית של קבוצת השומר הצעיר בע"מ תל-אביב, רחוב אבן-גבירול 30, טלפון: 252241	גליון מס': 25	תיק מס': חא 67	המזמין: כפר מנחם בניו: כניסה	תכנית: חזיתות חתך ב-ב	מספר תוכנית: 9818	בקר:	שרטט:	תכנון:	תאריך: 11:77	קנה מידה: 1:50	חתימה:	מהות השינוי:	סמון:	תאריך:	חתימה:	מהות השינוי:	סמון:	תאריך:
---	---------------	----------------	------------------------------	-----------------------	-------------------	------	-------	--------	--------------	----------------	--------	--------------	-------	--------	--------	--------------	-------	--------

