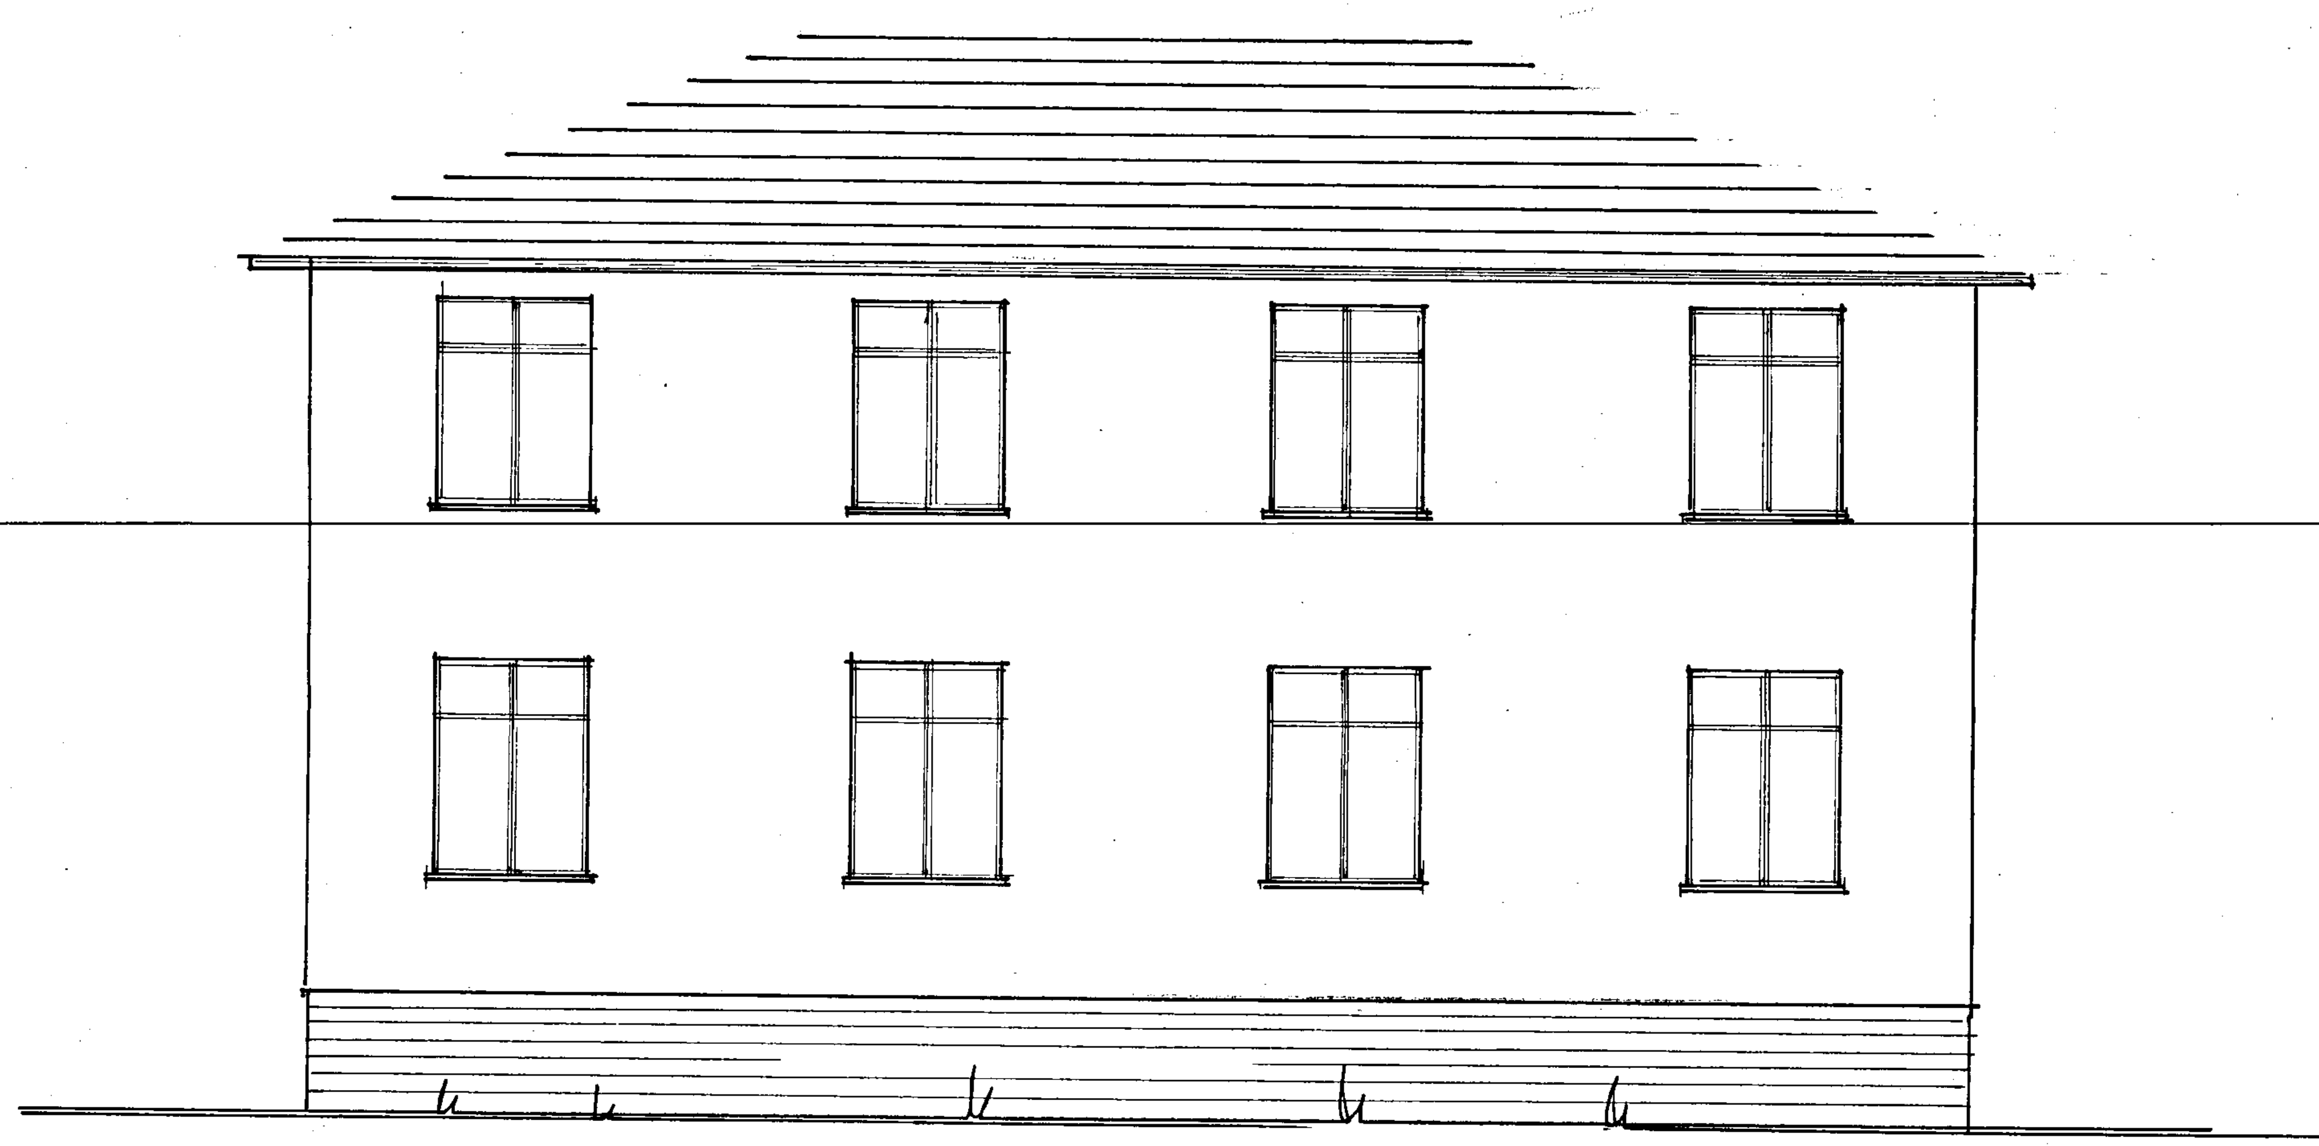

חזית דרומית

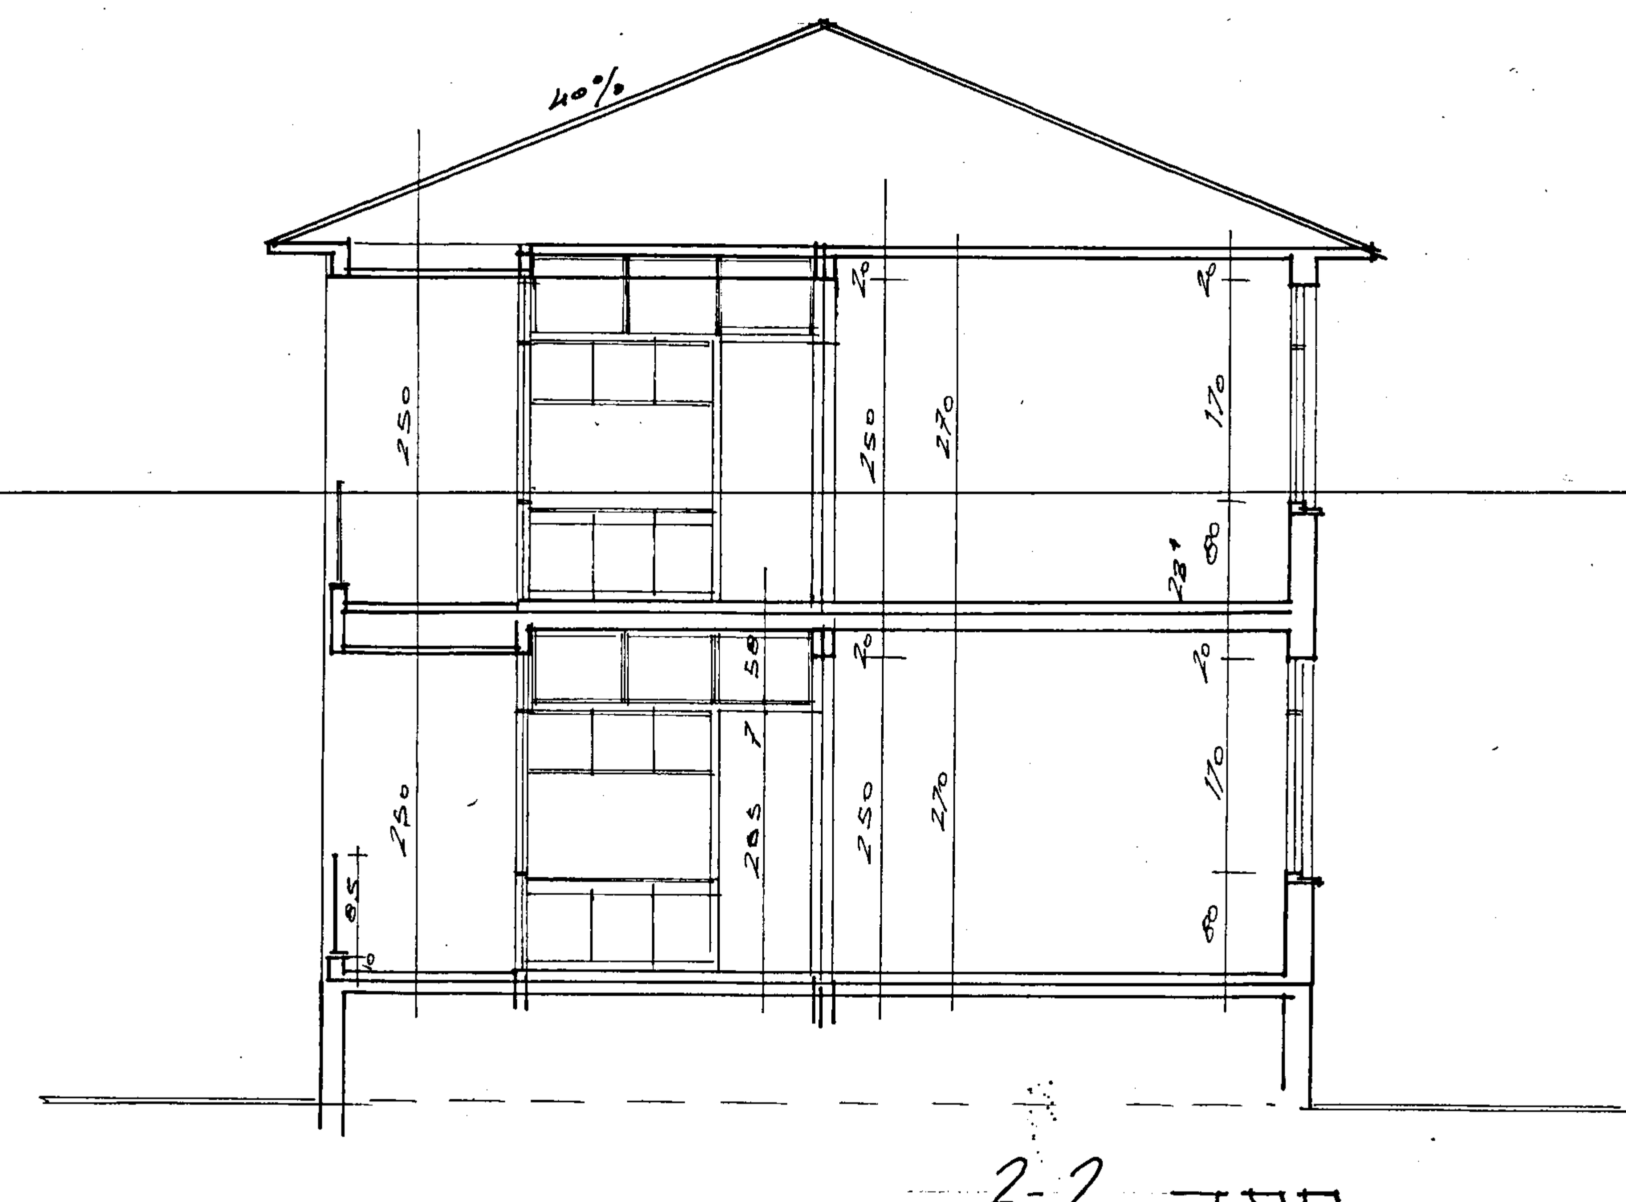

חתך 2-2

חזית צפונית

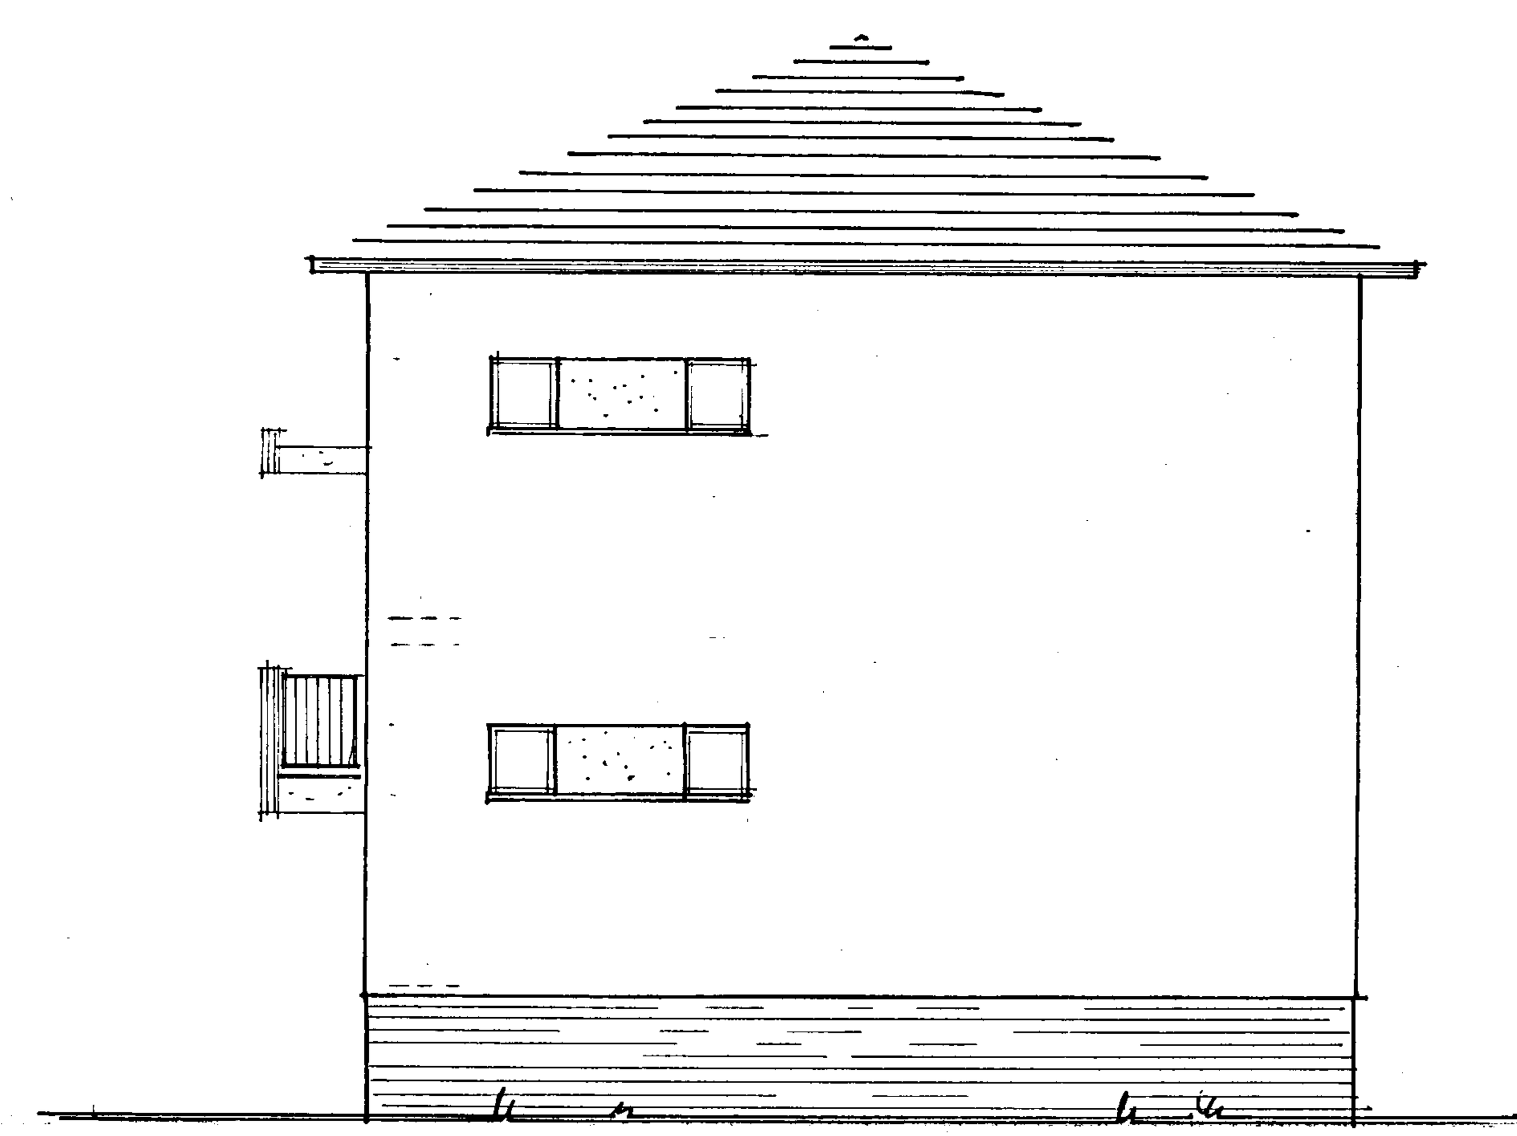

חזית מזרחית/מערבית

המחלקה הטכנית

של קבוצי השומר הצעיר

קיבוץ: כפר-מנחם

בנין: מגורים בקומותיים

תכנית: חזיתות

קנה מדה	התאריך
1=50	.19.9.66