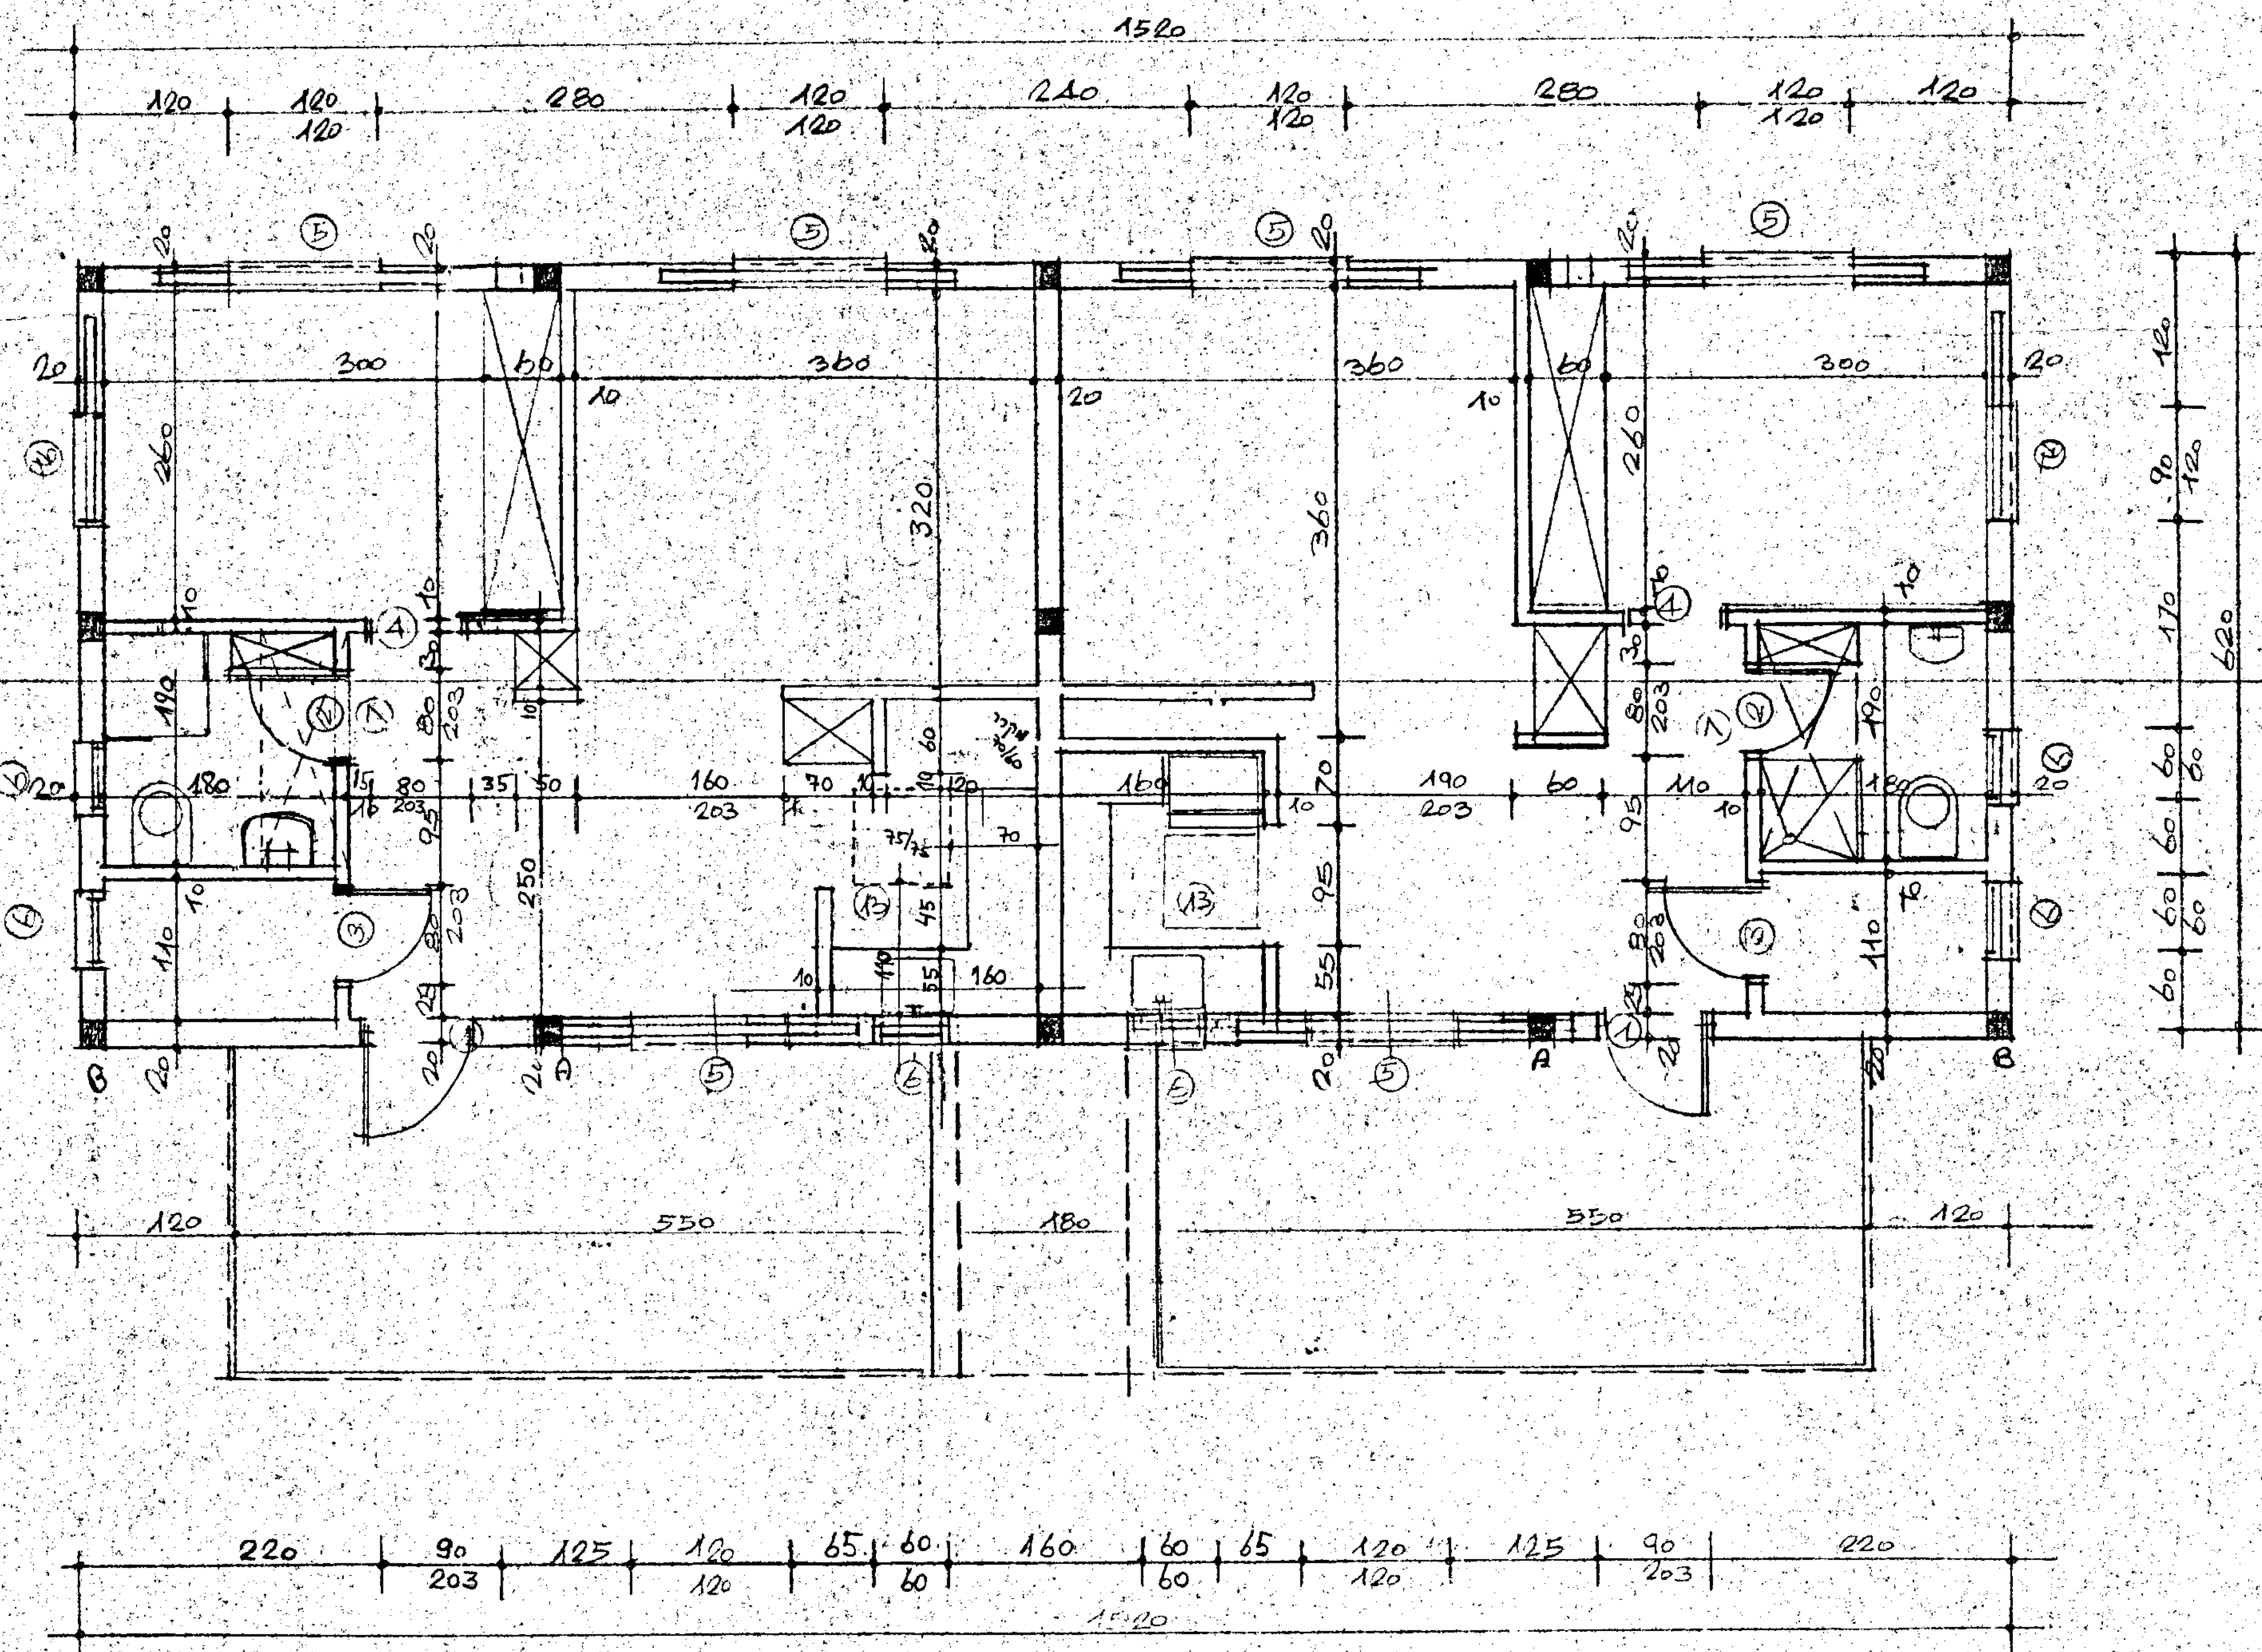

כמות	מקום	חלון מס' / דלת מס'
2	כניסה	1
2	שרותים	2
2	מטבח	3
2	ח. שינה	4
6	חדרים	5
4	חלון רפפה	6
2	דלת למינט	7
2	עליה לגג	13
2	ח. שינה	16

שב' הספריה

בית מס 7
תכנית מעודכנת
לבנה
11.9.76

דירות זהות בבל

אפרת גדעון סרט

עמידה ליאון

ספט

מירה אורי

הערה:
המרווח בין עמוד A ו-B בתבנית
לא יותר מ-40 ס.מ.

תאריך:	סמון:	מהות השינוי:	חתימה:
16.7.76		תקון	

המחלקה הטכנית של קבוצי השומר הצעיר בע"מ	גליון מס':	תיק מס':	המזמין:	תכנית:	בקר:	שרטט:	תכנן:	תאריך:	קנה מידה:	חתימה:
תל-אביב. רחוב אבן-גבירול 30. טלפון: 252241	1	300 ד / א.מ	כפר מנחם / בנין: מגורים	עבודה / הזמנה מס': 2395				19.5.76	1:50	

אין למדוד מהשרטוט

הקבלן אחראי לבקורת המידות