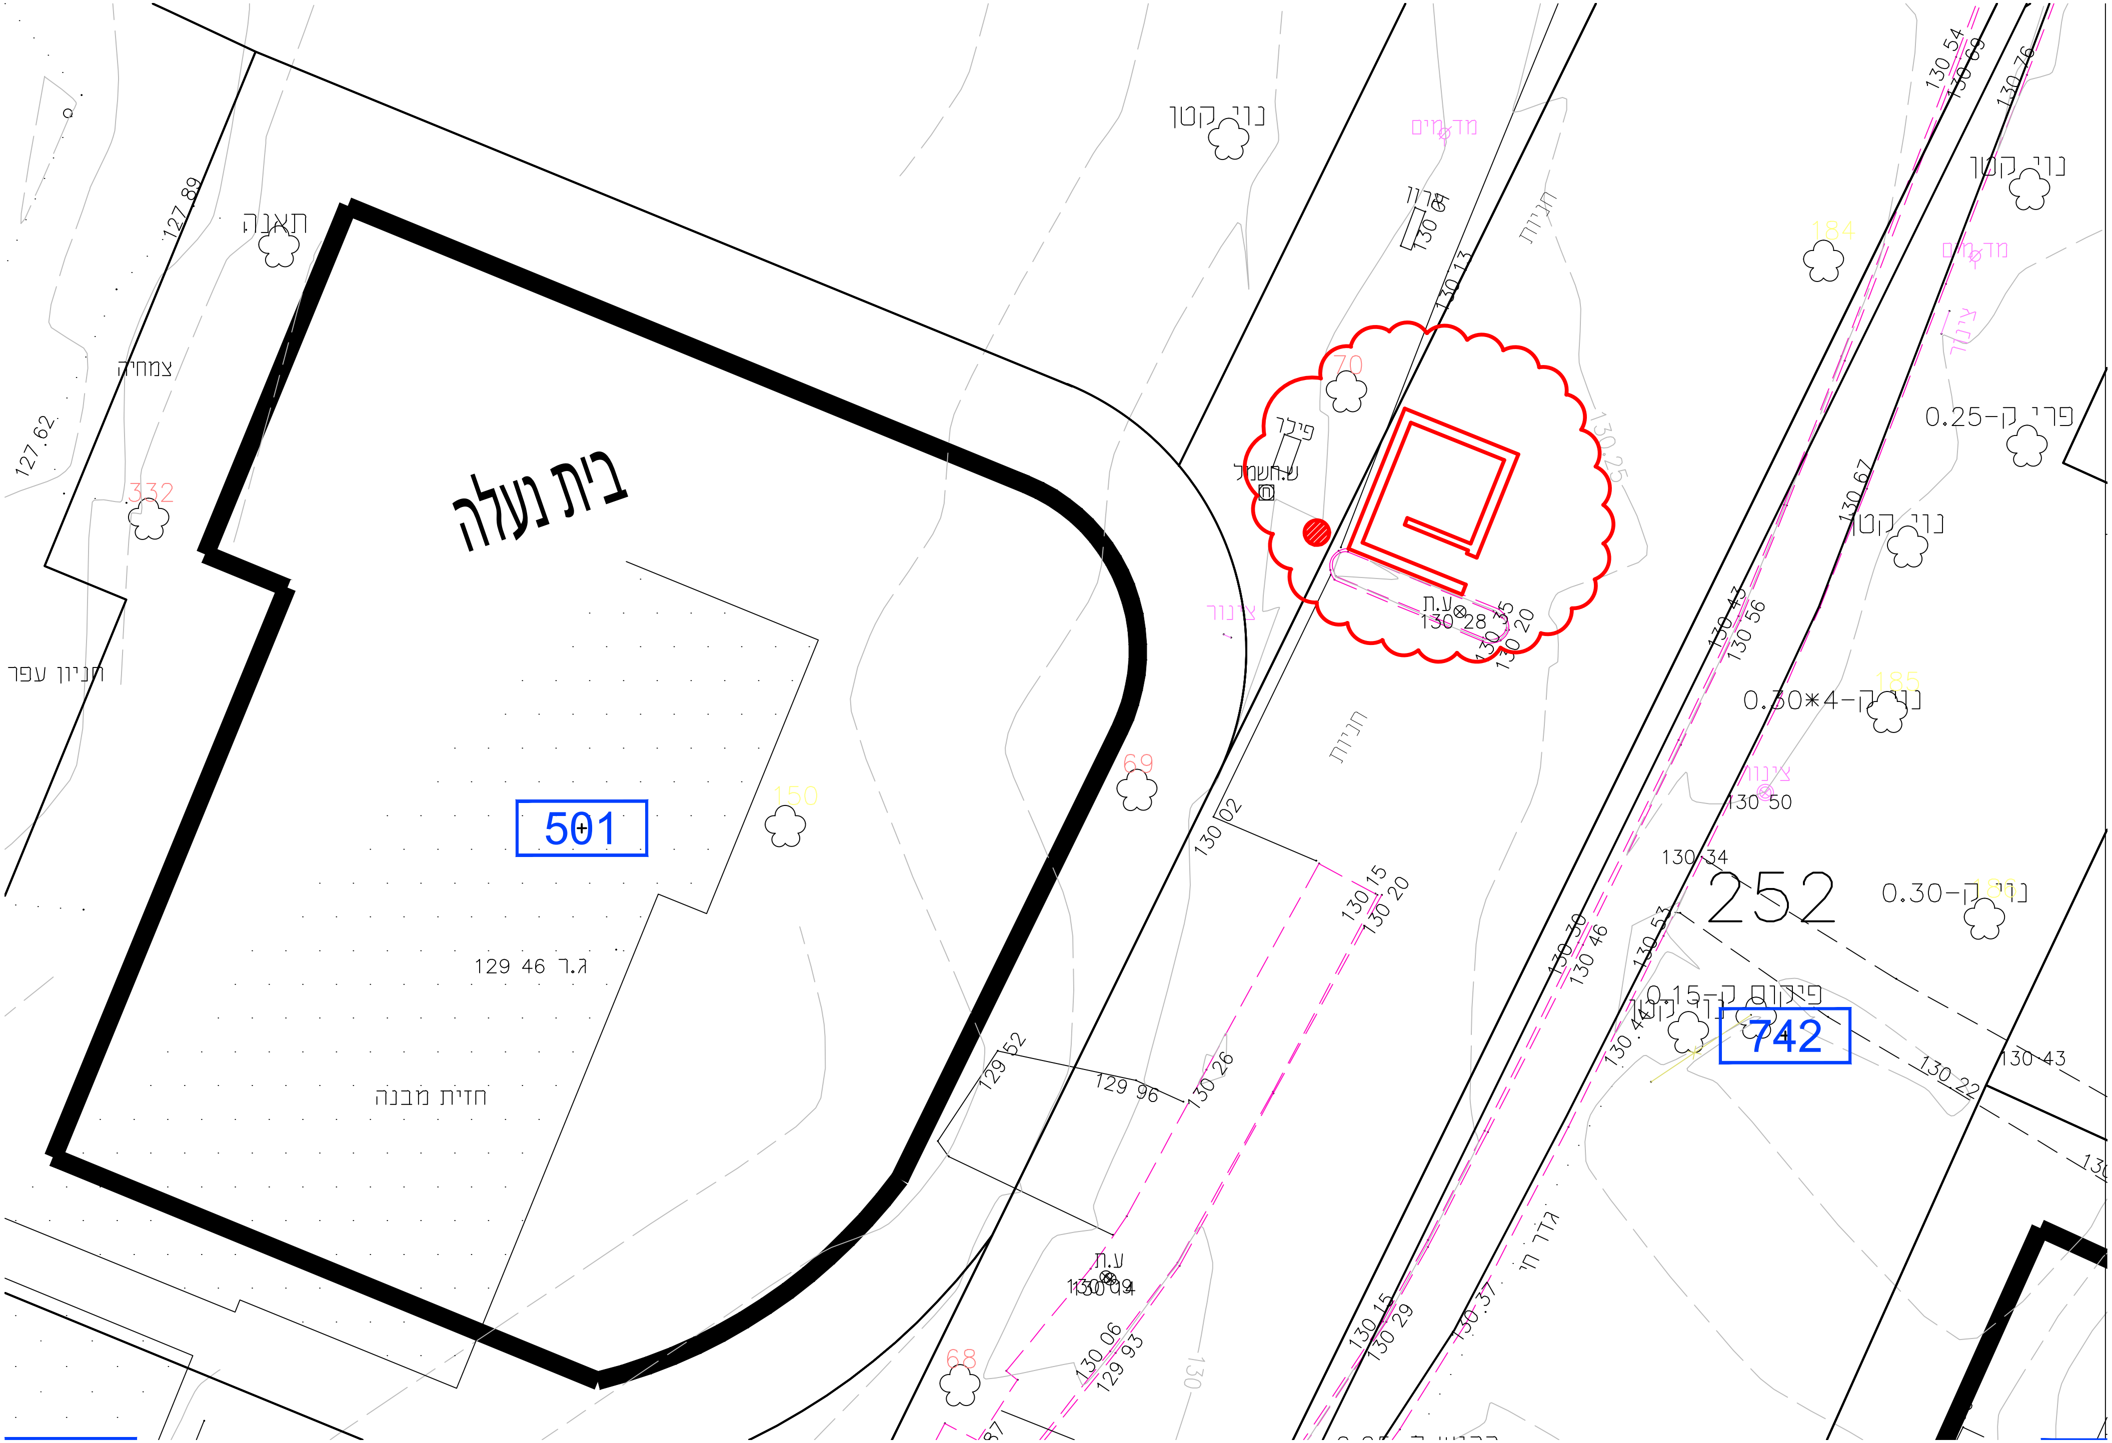

בית נעלה
501
252
742
129 46 ג.ר
חזית מבנה
תאנה
צמחיה
חניון עפר
נוי קטן
מד מים
פילר
ע.חשמל
ת.ע
חניות
פרי ק-0.25
נוי ק-4*0.30
נוי ק-0.30
פיקוס ק-0.15
גדר חי
127 89
127 62
130 13
130 28
130 50
130 34
130 43
130 22
129 52
129 96
130 26
130 02
130 15
130 20
130 04
130 06
129 93
130 29
130 37