


הצעה 1 - 22 י"ד

כפר מנחם
שכונת מנחם
תל אביב - יפו
1:250
15/12/80

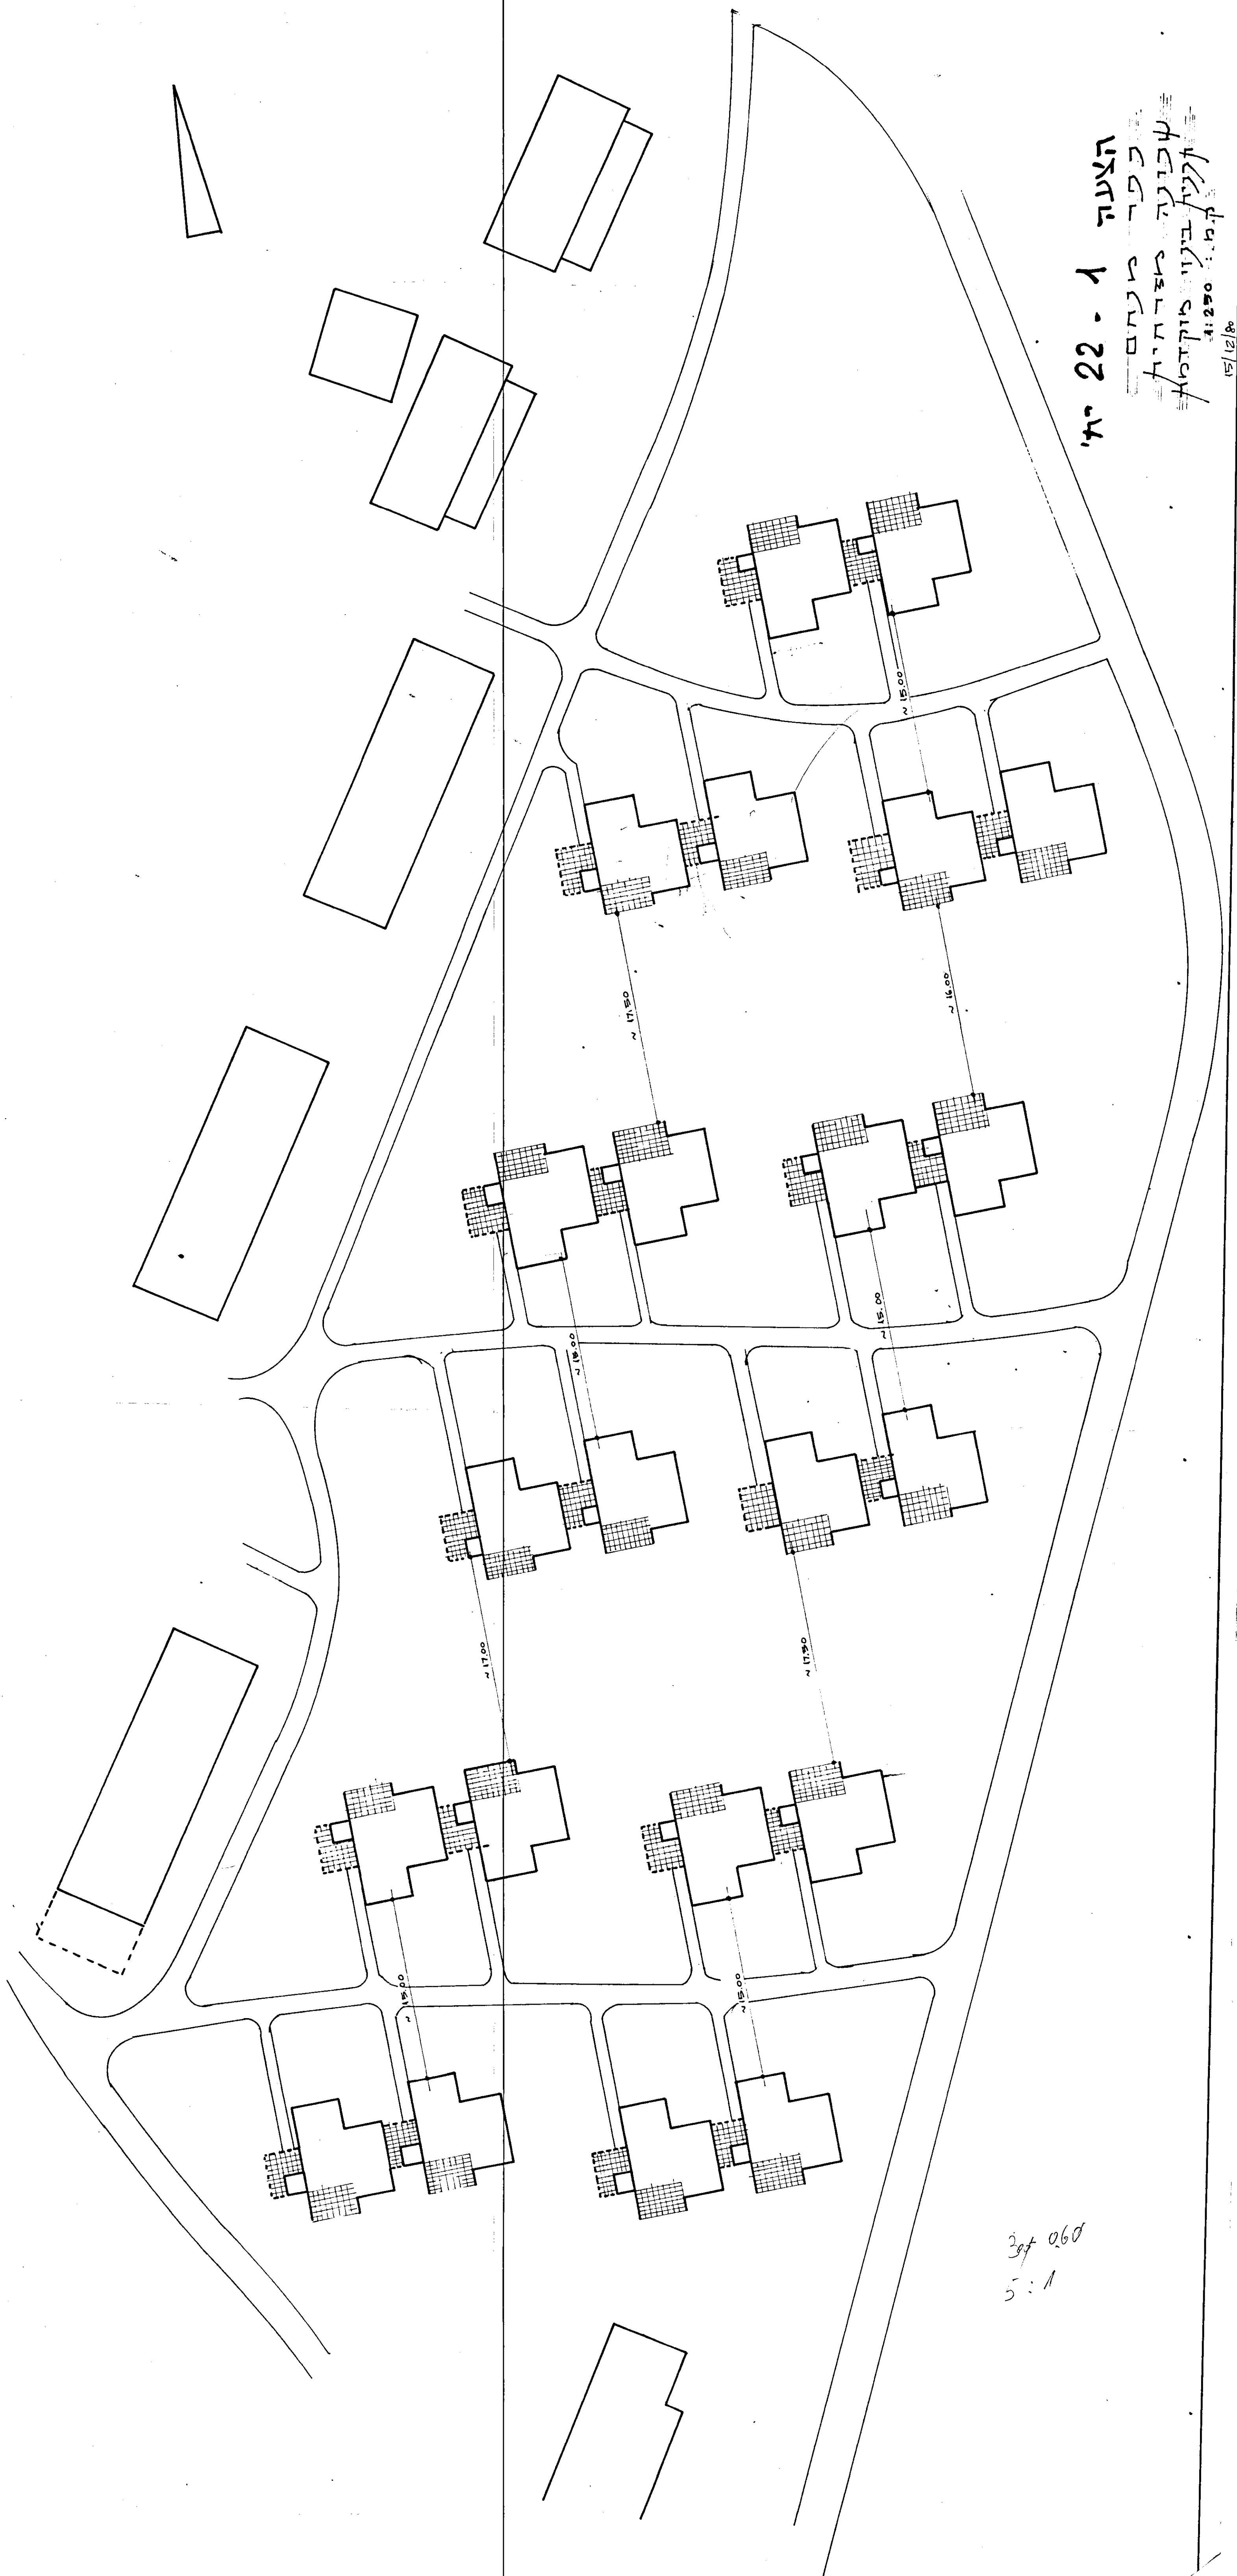

397 060
5:1