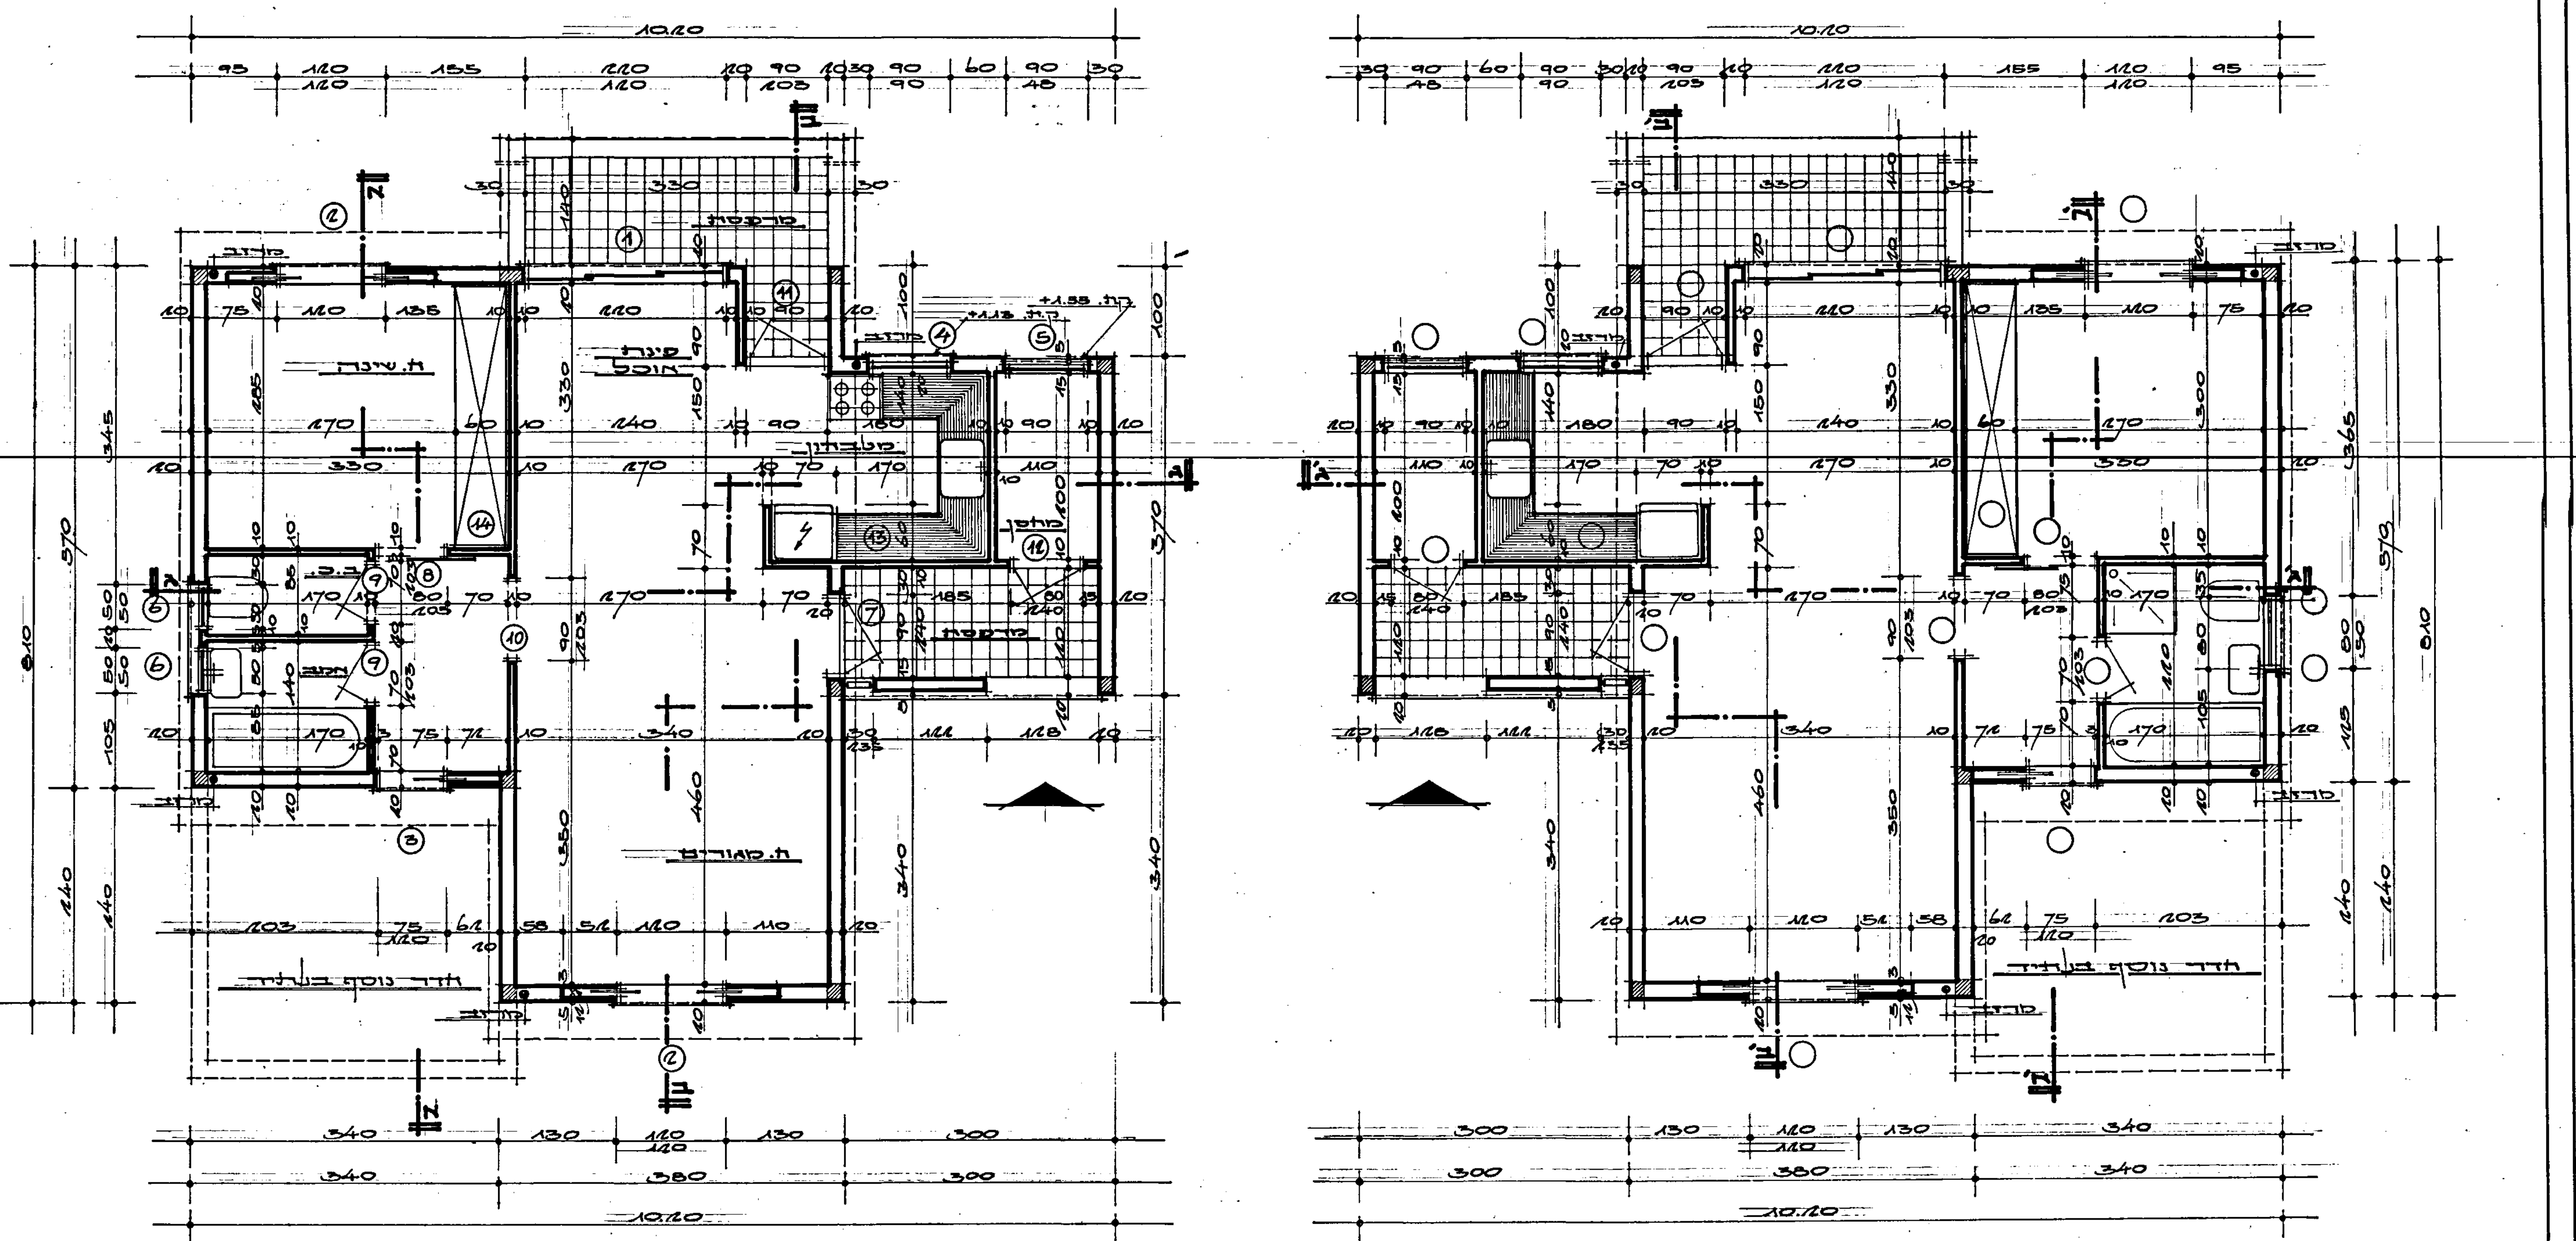

מיקרו פילם

גליון מס': 1	תיק מס': ד- 14/462	המזמין: כפר מנחם / בנין: מגורים	תכנית: עבודה / הזמנה מס': 7394	בקר:	שרטט:	תכנן: מנחם	תאריך: 9.83	קנה מידה: 1:50	חתימה:	מהות השינוי:	סמון:	תאריך:	חתימה:

מהות השינוי:	סמון:	תאריך:	

אין למדוד מהשרטוט

המחלקה הטכנית
של קבוצי השומר הצעיר בע"מ
תל-אביב. רחוב אבן-גבירול 30. טלפון: 252241

הקבלן אחראי לבקורת המידות

1000 מרחבית