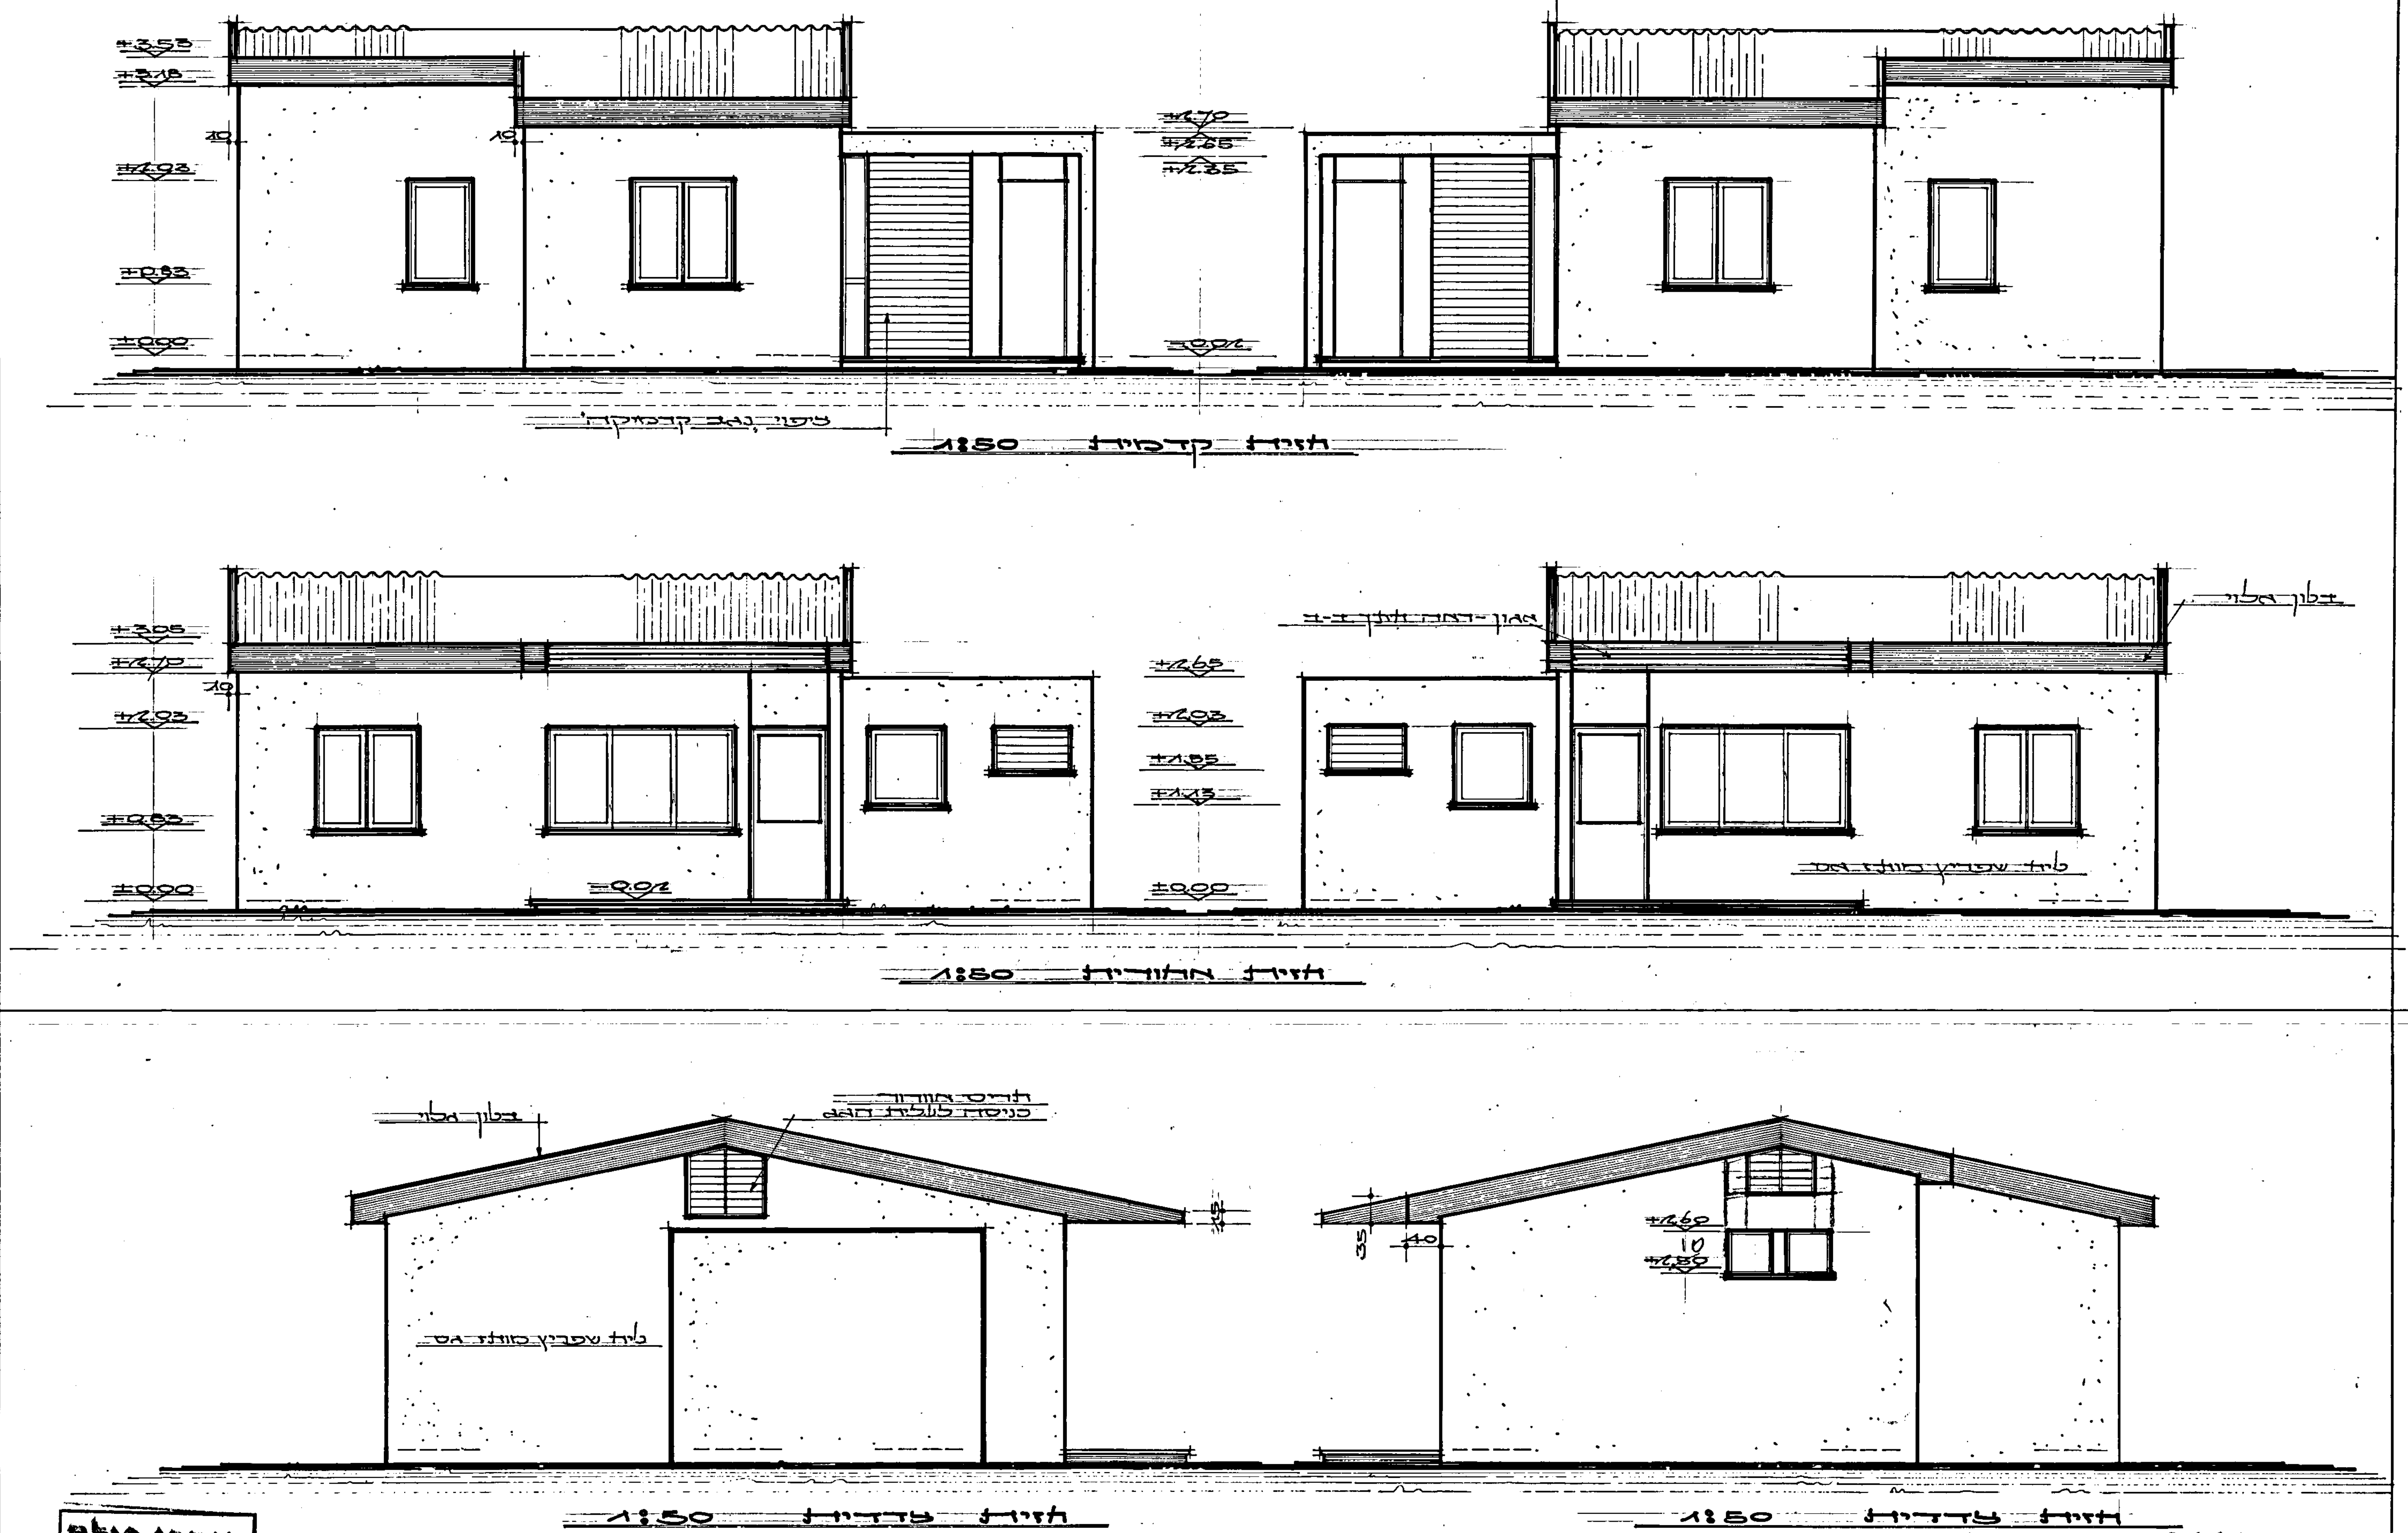

מיקרו פילם

גליון מס': 3	תיק מס': ד	המזמין: כפר-מנחם / בנין: מגורים	תכנית: חזיתות / הזמנה מס': 7394	בקר:	שרטט:	תכנן: מכותא	תאריך: 9.83	קנה מידה: 1:50	חתימה:	מהות השינוי:	סמן:	תאריך:	חתימה:	מהות השינוי:	סמן:	תאריך:	**המחלקה הטכנית** של קבוצי השומר הצעיר בע"מ תל-אביב רחוב אבן-גבירול 30 . טלפון: 252241

1/462

אין למדוד מהשרטוט

הקבלן אחראי לבקורת המידות

1000 מרחבית