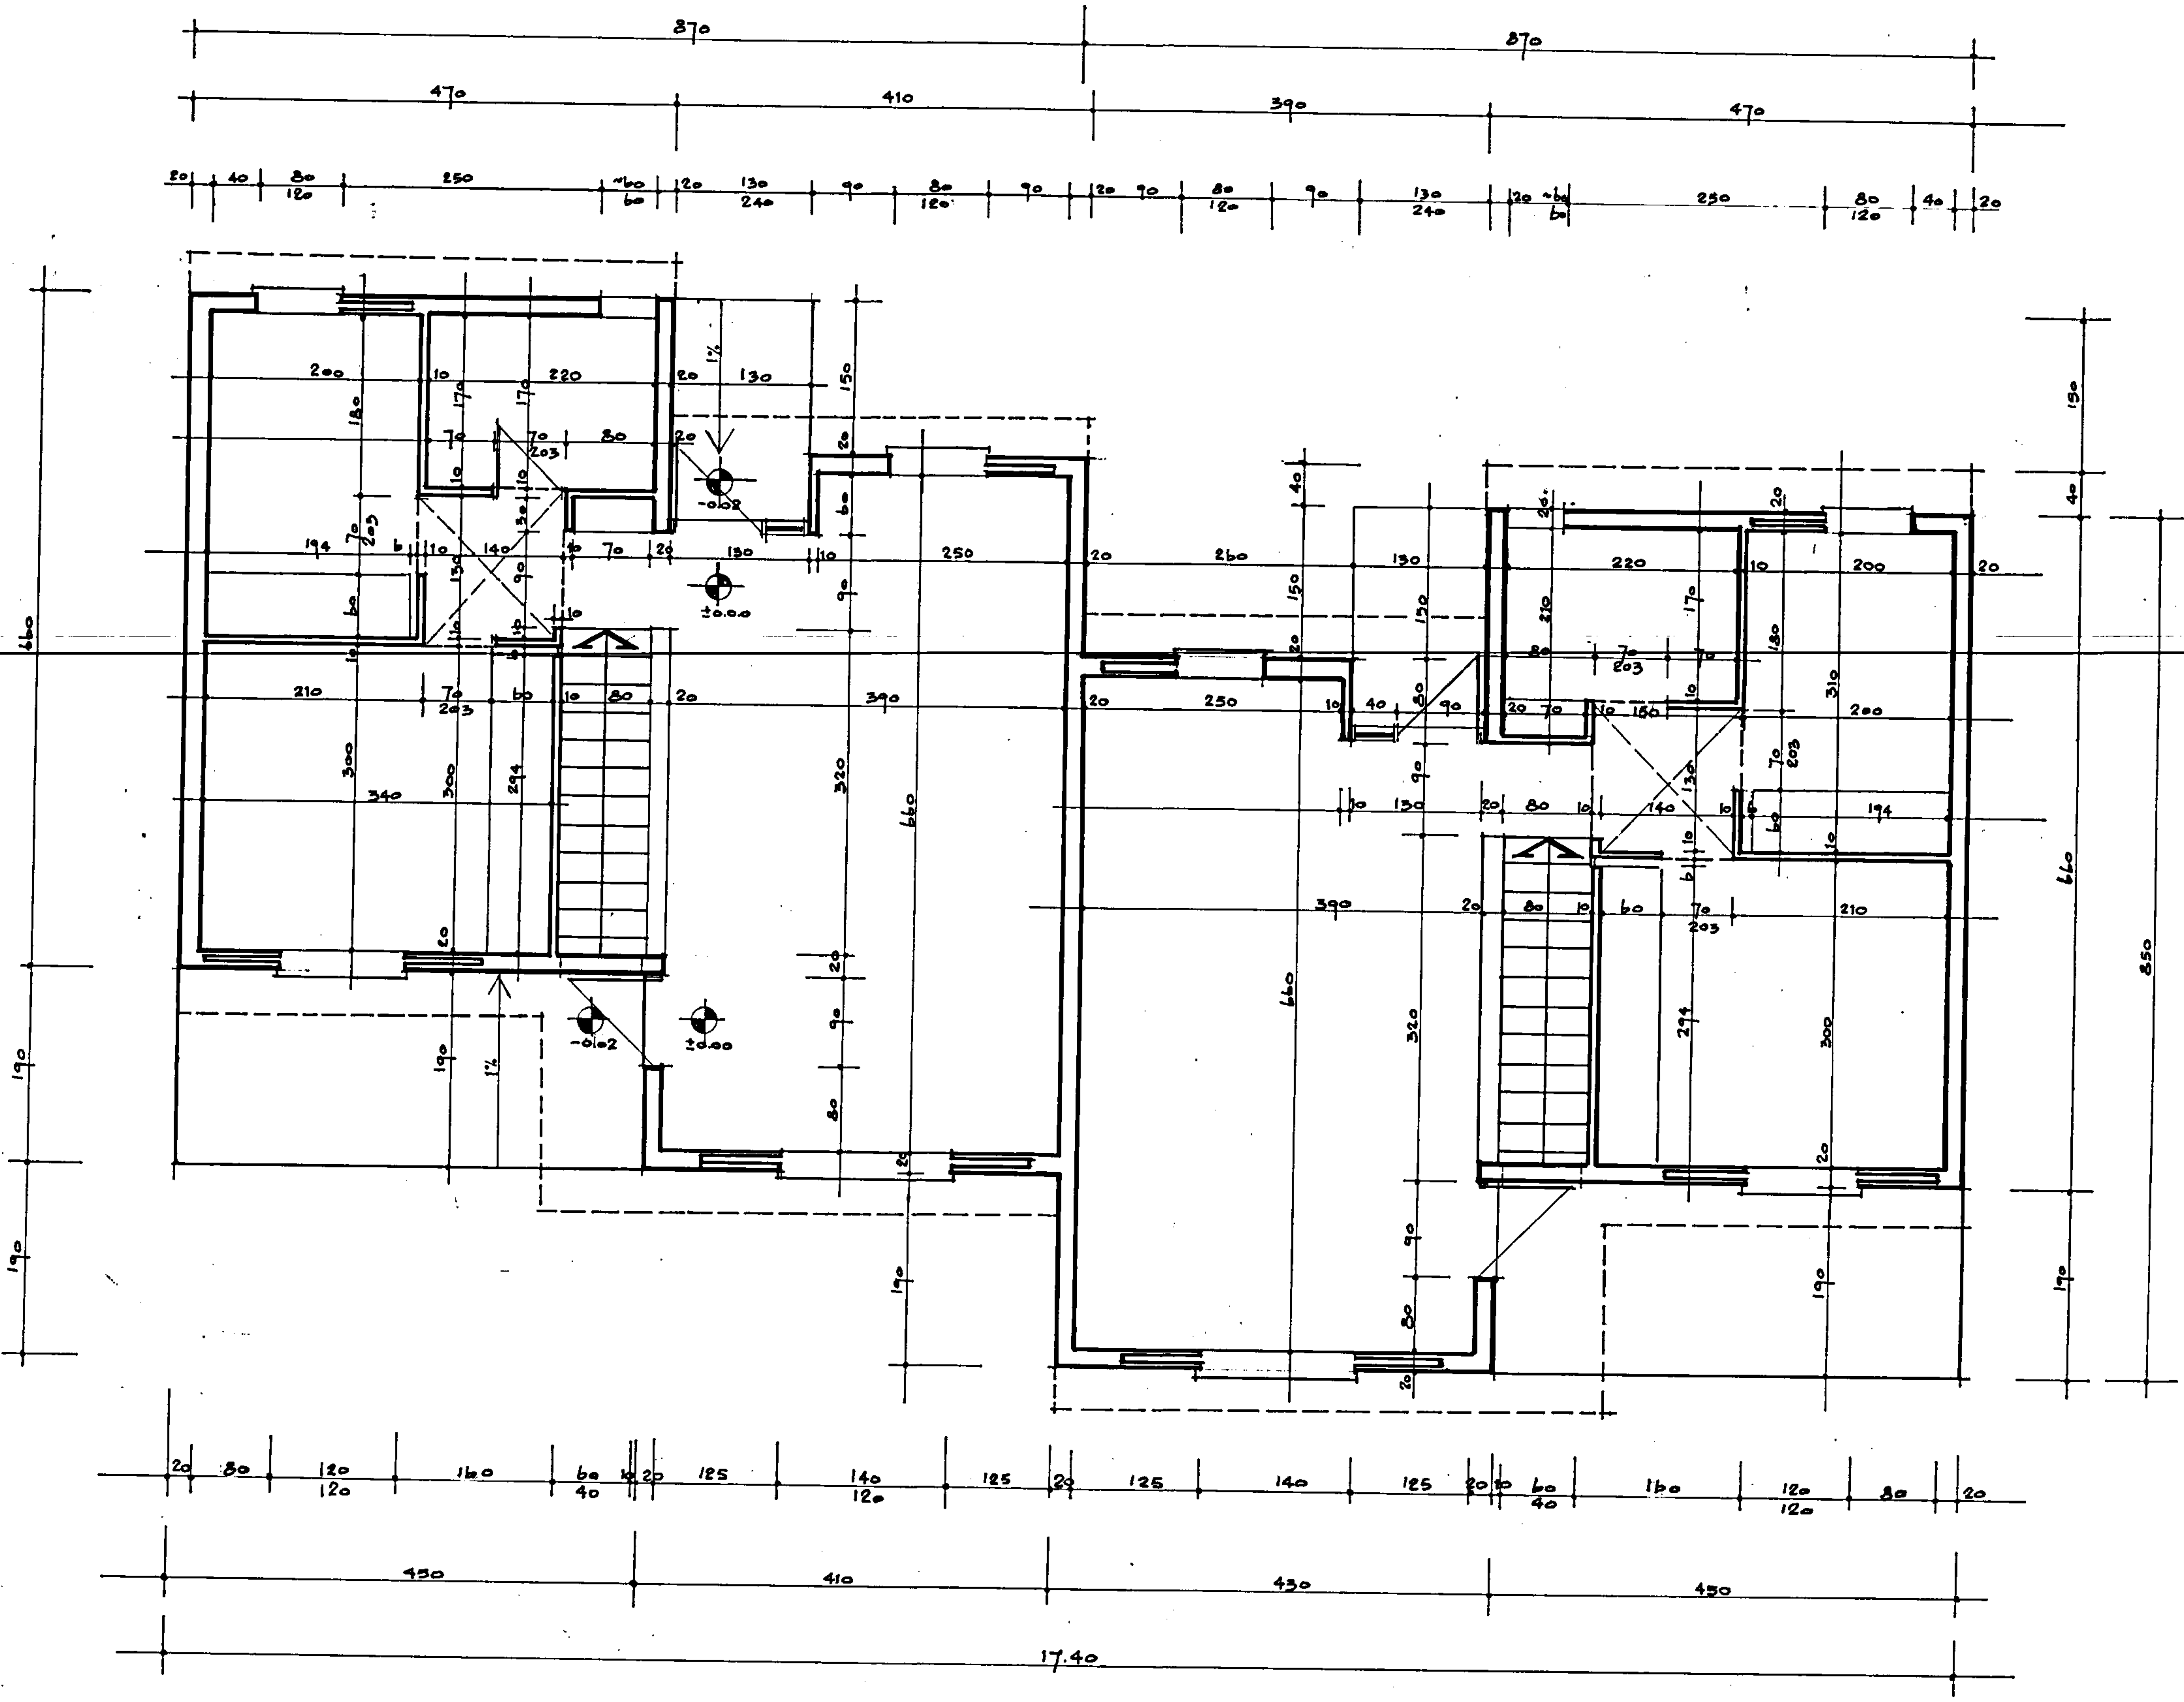

(שיכון יב)

גליון מס':	תיק מס':	המזמין:	תכנית:	בקר:	שרטט:	תכנן:	תאריך:	קנה מידה:	חתימה:	מהות השינוי:	סמון:	תאריך:	חתימה:	מהות השינוי:	סמון:	תאריך:
1		כפר-מנחם	מפלס ±0.00													
		בנין: דירה	הזמנה מס':													

אין למדוד מהשרטוט

המחלקה הטכנית
של קבוצי השומר הצעיר בע"מ
תל-אביב. רחוב אבן-גבירול 30. טלפון: 252241

הקבלן אחראי לבקורת המידות