נעמ מנחם

תרשים המקום

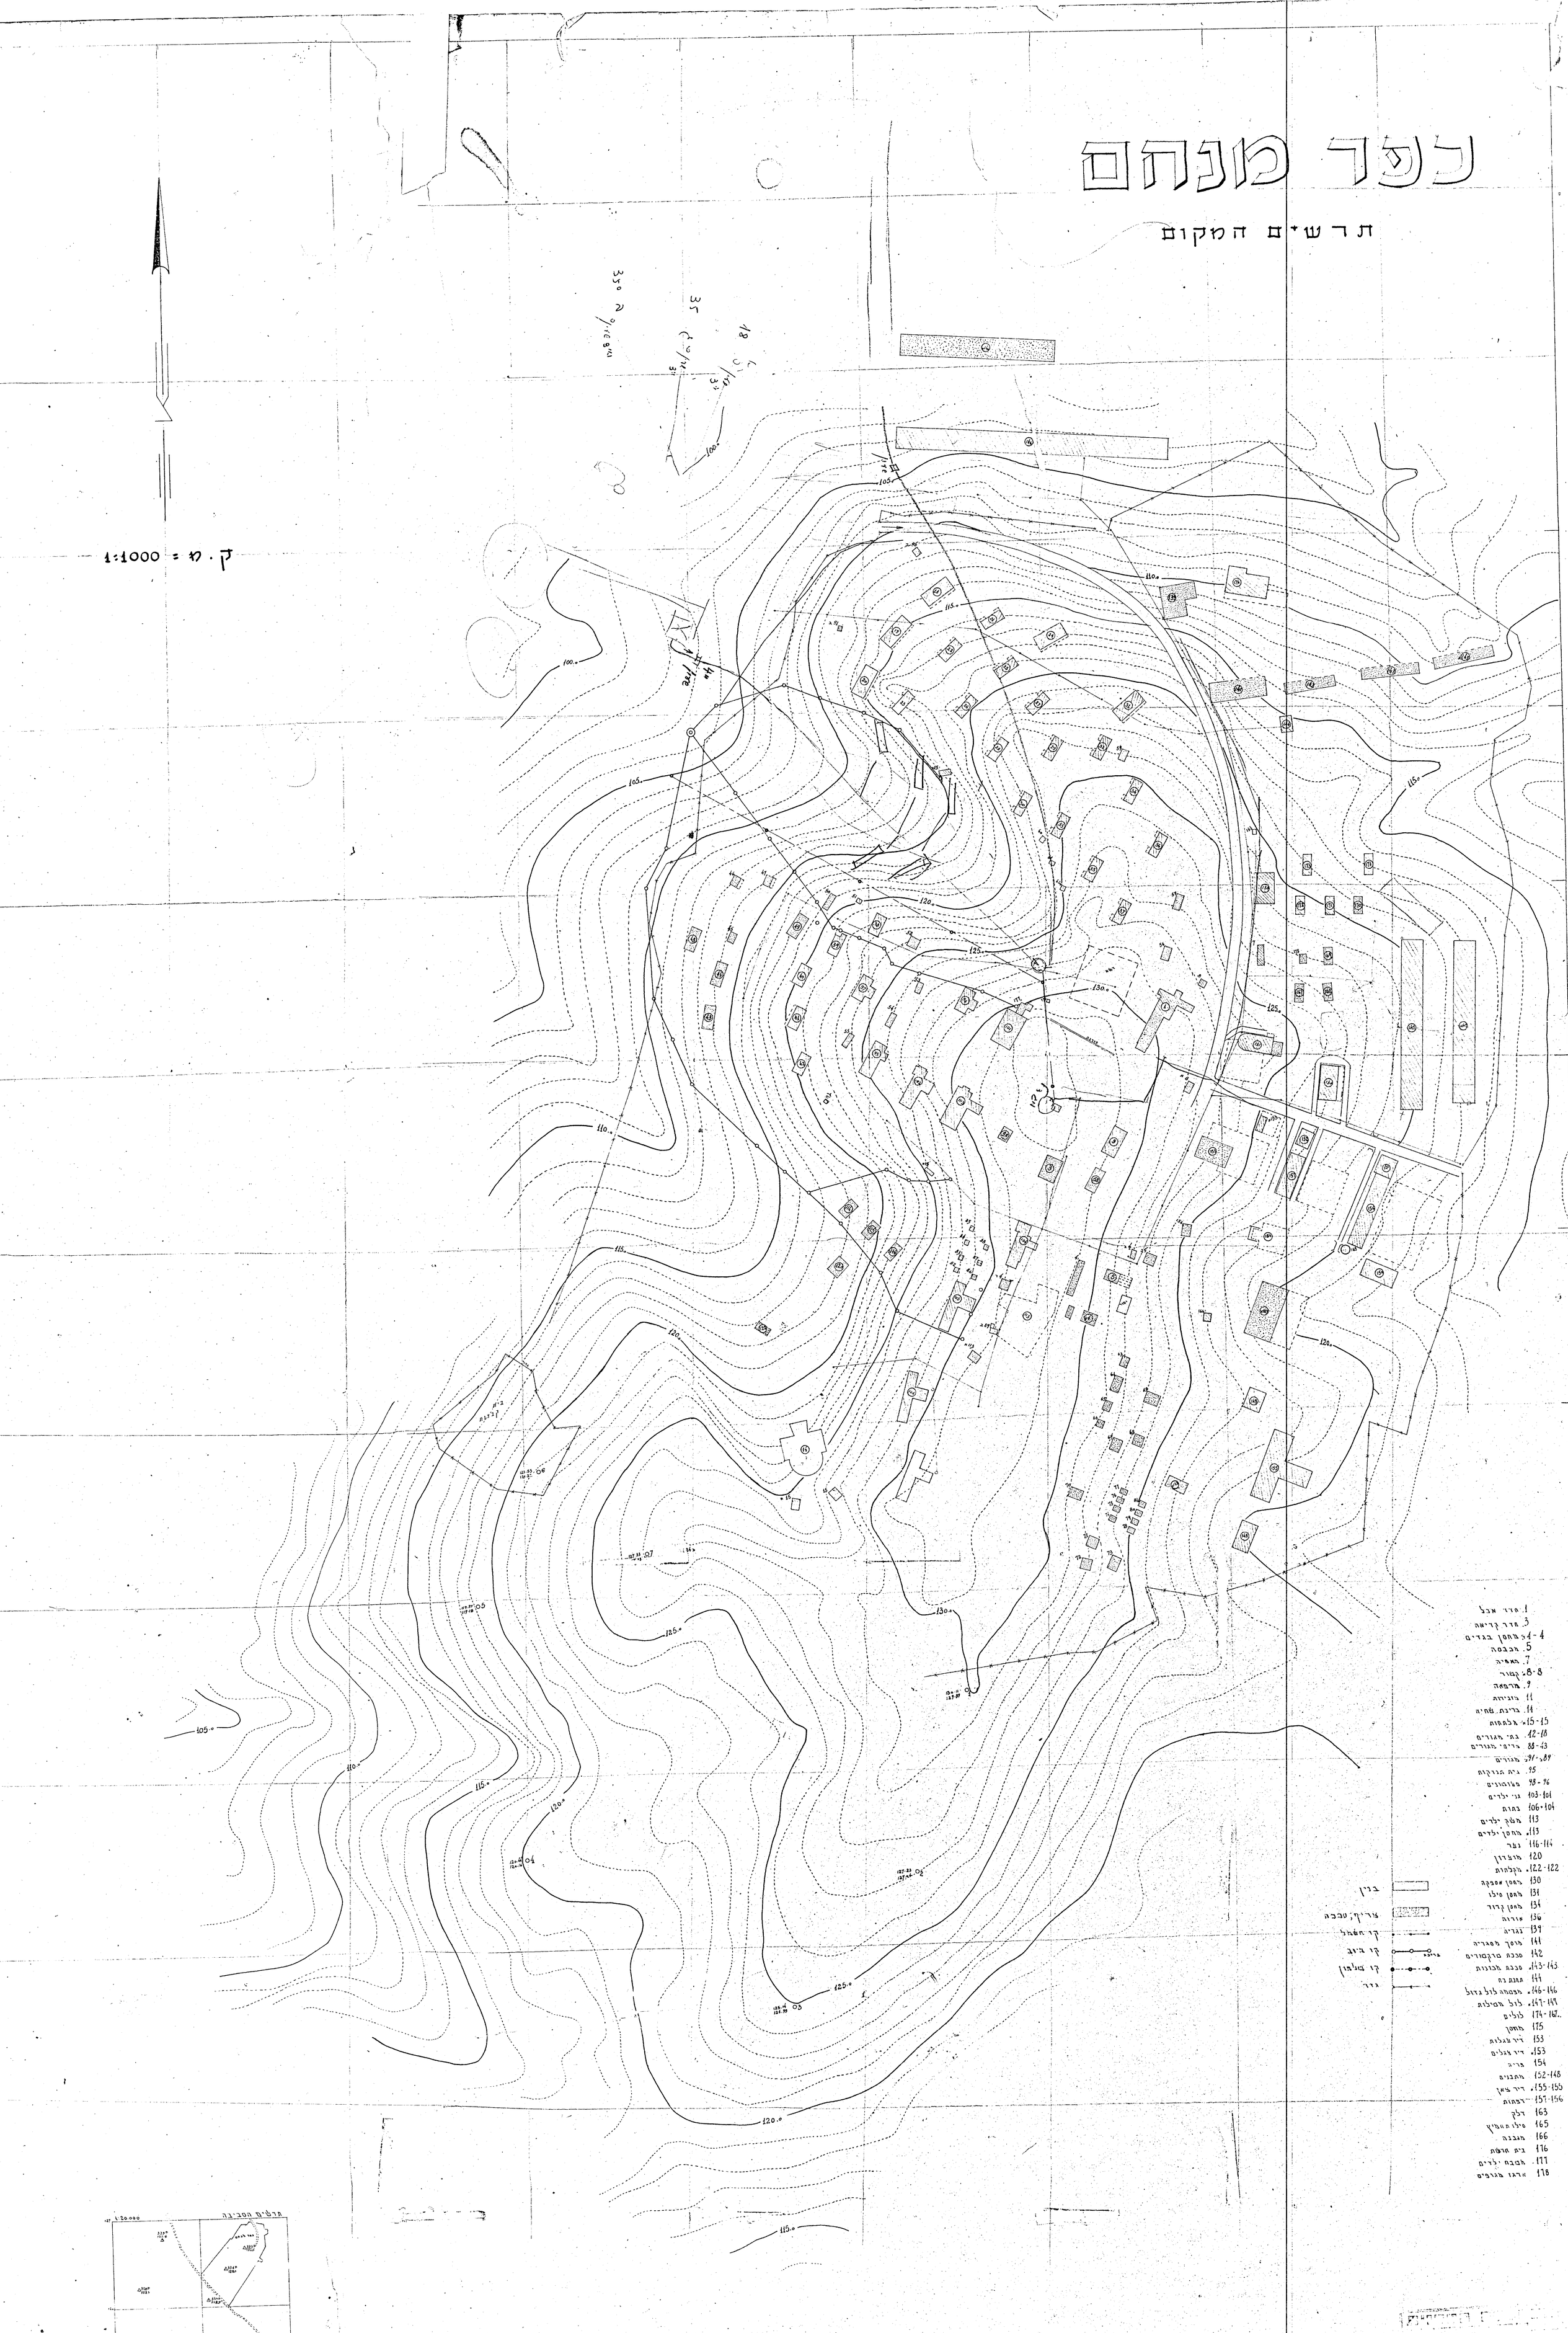

1. שדרות אבל
3. שדרות קריאה
4-4 מחסן בגדים
5. הכבסה
7. האפיה
8-8 קסטינה
9. מרפאה
11. הגבירות
14. בריכת שחיה
15-15 אלמנות
42-18 בתי מגורים
88-43 בתים מגורים
89-91 מגורים
95 בית הבנקות
98-96 משרדונים
103-101 גני ילדים
106-104 בתות
113 מעון ילדים
113 מחסן ילדים
116-114 נגר
120 מוצרדן
122-122 מקלחות
130 בתסן אספקה
131 מחסן סיבי
134 מחסן קרור
136 שוברה
139 נגריה
141 מיסך מסגריה
142 מכבת מרקסורים
143-143 מכבת מכונות
144 מחנת רם
146-146 מקסחה לרל גדול
147-149 לרל המרילות
174-167 לולים
175 מחסן
153 דיר עגלות
153 דיר צאנים
154 בריה
152-148 מתבנים
155-155 דיר צאן
157-156 רפתות
163 דלק
165 סילו חטחיץ
166 מגבנה
176 בית מרפאת
177 מכבת ילדים
178 מרכז מגרשים

בנין

צריף; מבנה

קו חשמל

קו מים

קו טלפון

גדר

בגר מגוש

תרשים מקום
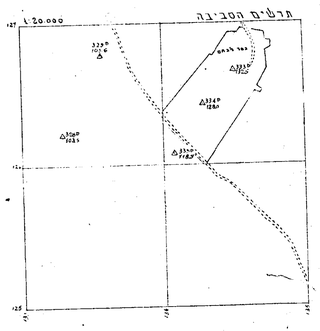
1:1000