

# מרחב תכנון מקומי יואב

## תשריט מצורף לתכנית מפורטת


קבוץ כפר מנחם

נפוץ ל- 10.1984

מס

מחוז	הדרום
נפה	אשקלון
המקום	קבוץ כפר מנחם
גוש	
חלקות	
בעל הקרקע	הקרן הקיימת לישראל בע"מ
מגיש התכנית	קבוץ כפר מנחם
עורך התכנית	המחלקה הטכנית של קבוצי השומר הצעיר ת.ד. 40011
שטח התכנית	

1:1000

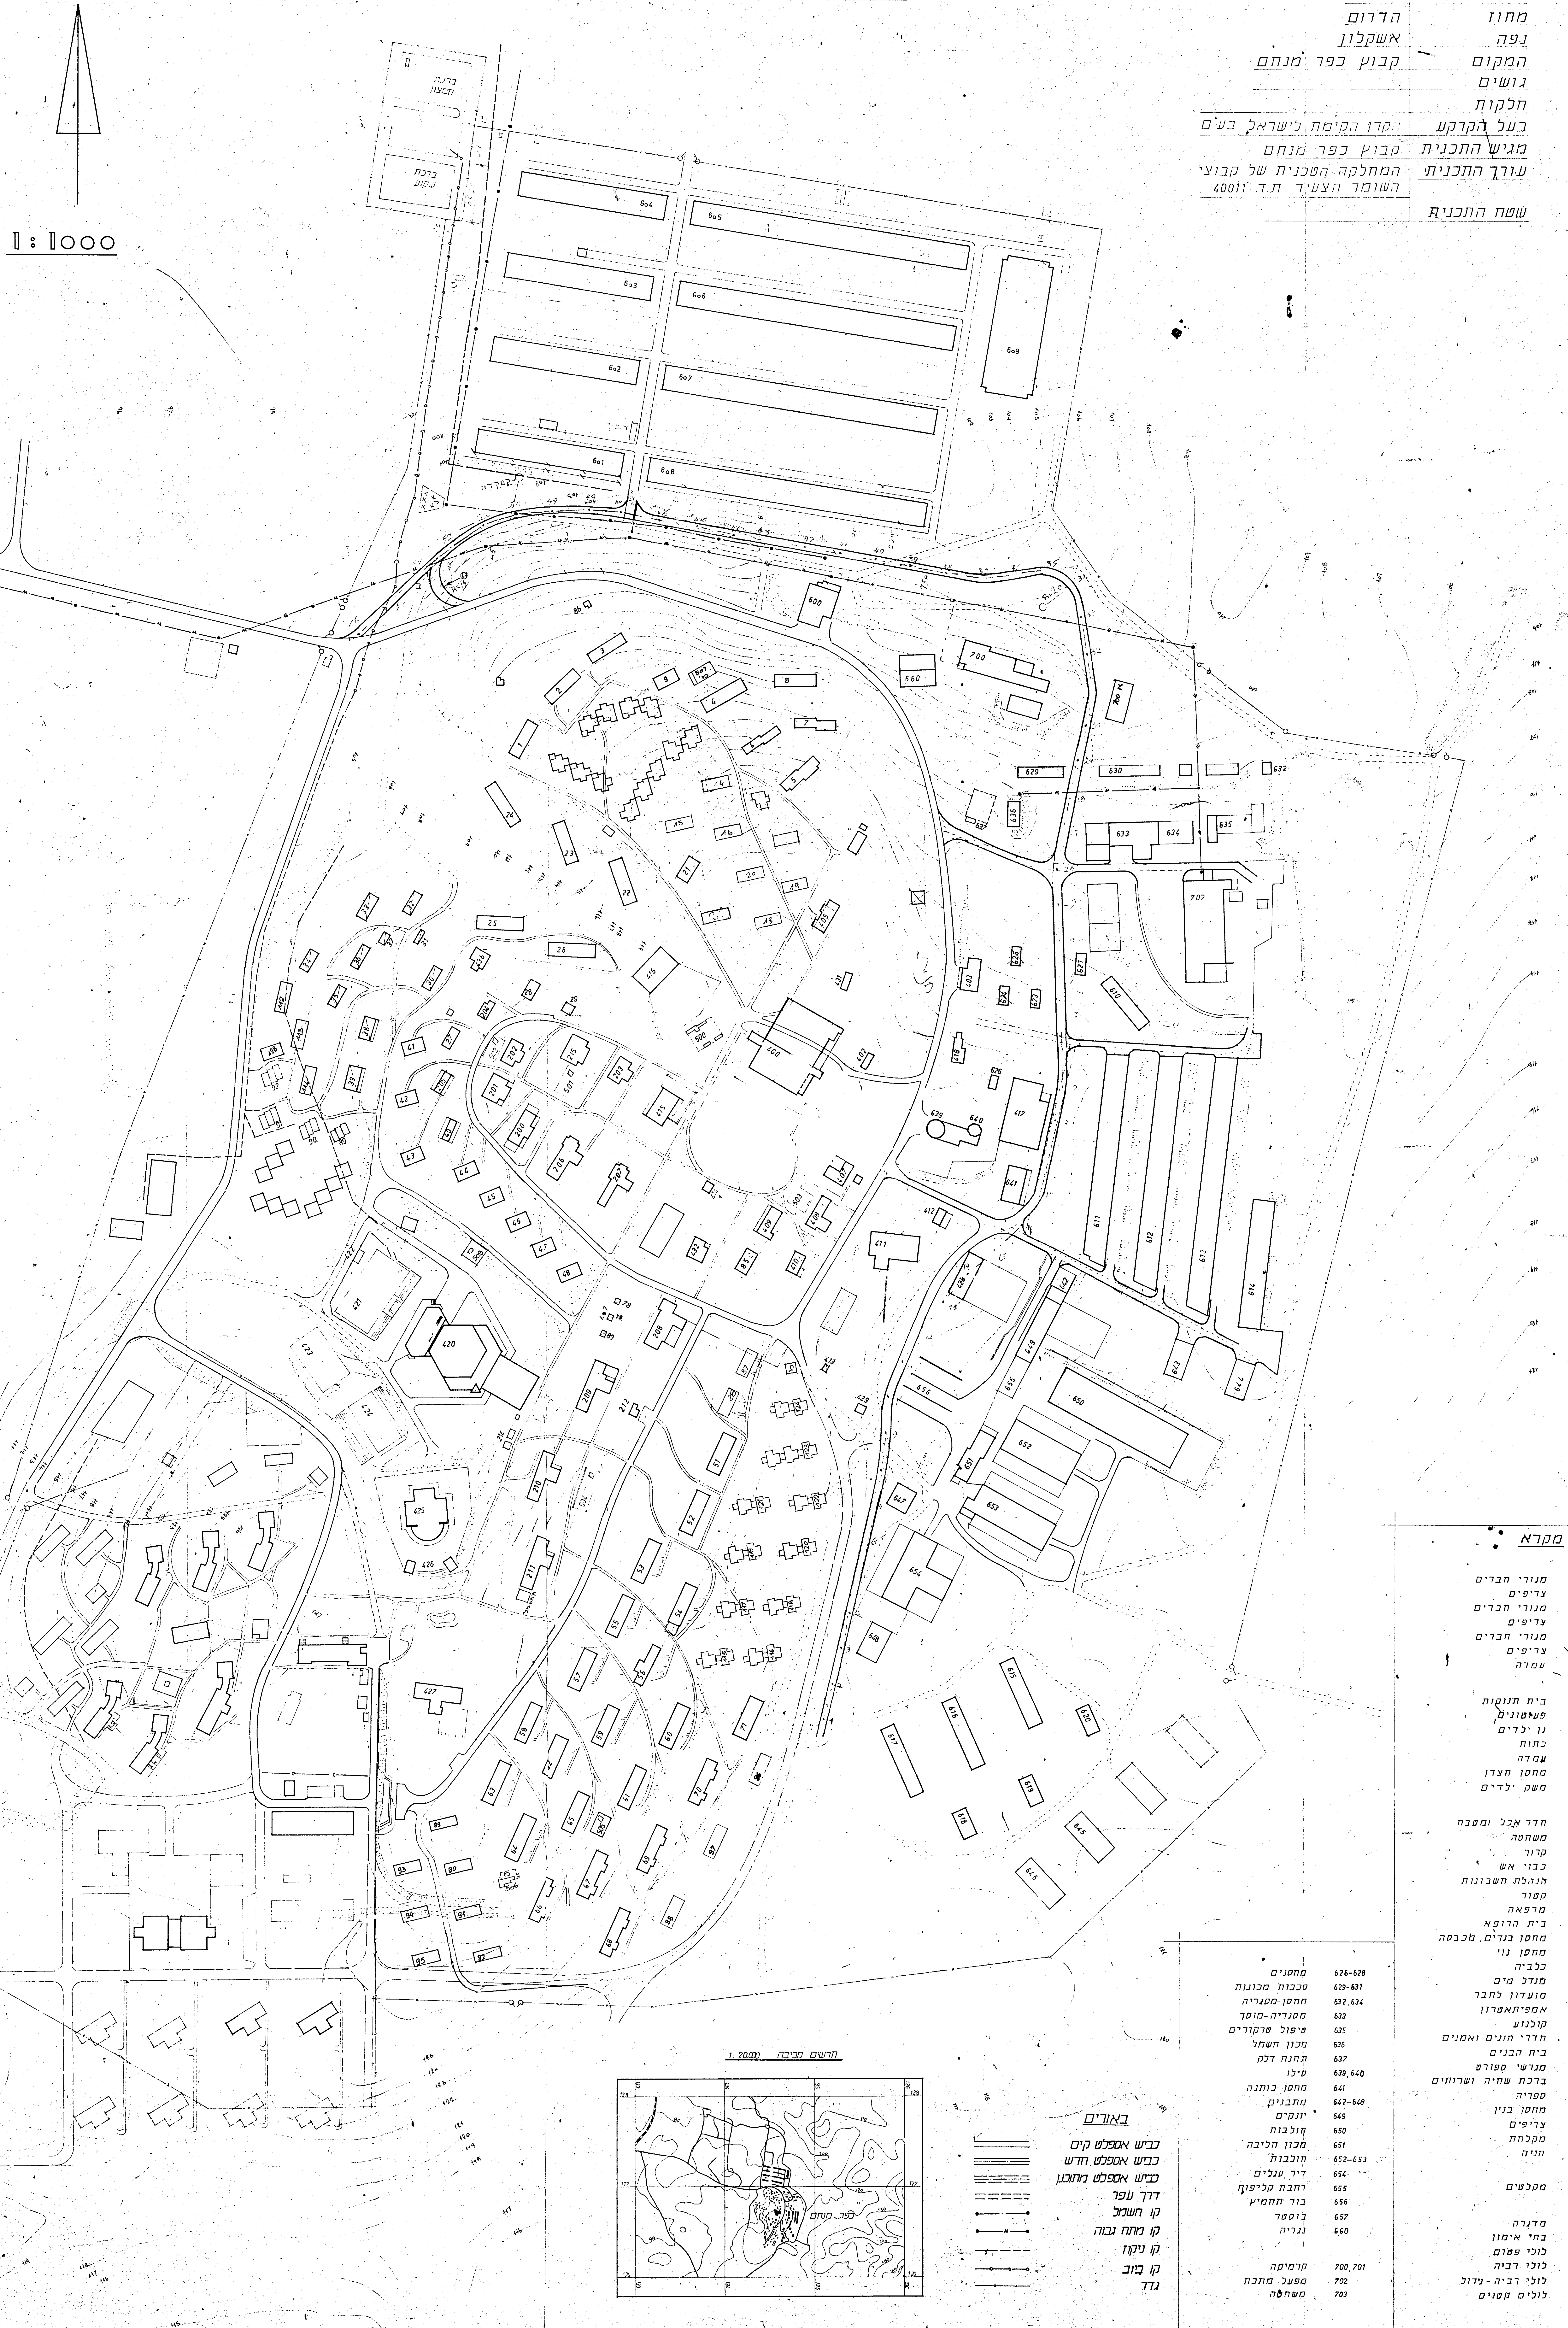

### מקרא

1-20	מנולי חברים
29-39	צדפים
40-48	מנולי חברים
49-50	צדפים
51-71	מנולי חברים
72-85	צדפים
86	עמדה
200	בית תנועות
201-205	פאטונים
206-207	נו ילדים
208-211	כתות
212	עמדה
213	מחסן חצר
214	משק ילדים
400-401	חדר אכל ומטבח
402	משחטה
403	קרור
404	כבוי אש
405, 406	לונהלת השבונות
407	קטור
408, 409	מרפאה
410	בית הרופא
411	מחסן בגדים, מכבסה
412	מחסן נוי
413	כלביה
414	מגדל מים
415	מודון לחבר
416	אמפיטאטרון
417	קורנוס
418, 419, 429, 436	חדרי חוגים ואמנים
420	בית הבנים
421-424	מגדשי ספורט
425-426	ברכת שחיה ושרותים
427	ספרייה
428	מחסן בנין
429-433	צדפים
434	מלחח
435	הנויה
500-504	מקלטים
600	מדגרה
601-604	בתי אימון
605-609	לולי פסים
610-614	לולי רביה
615-620	לולי רביה-עדול
621-625	לולים מעשים

626-628	מחסנים
629-631	סככות מכונות
632, 634	מחסן-מטגריה
633	מסגריה-מוסר
635	פיפול סמקורים
636	מכון השמל
637	תחנת דלק
638, 640	טילו
641	מחסן כותנה
642-648	מחבנים
649	יונקים
650	חובבות
651	מכון חליבה
652-653	חובבות
654	ליר ענבים
655	לחבת קליפון
656	בור תחמיץ
657	בוטסר
660	נגריה
700, 701	קרימיקה
702	מפעל מתכת
703	משחטה

- באורים**
- כביש אספלט קים
  - כביש אספלט חדש
  - כביש אספלט מחובנו
  - דרך עפר
  - קו חשמל
  - קו מתח גבוה
  - קו ניקוז
  - קו כוב
  - גדר

